


geplant am: 28.11.19 gespeichert unter: \\192.168.192.20\data\Programme\Card9\1004892-41_5_BPVA5BP4_NI.PLT

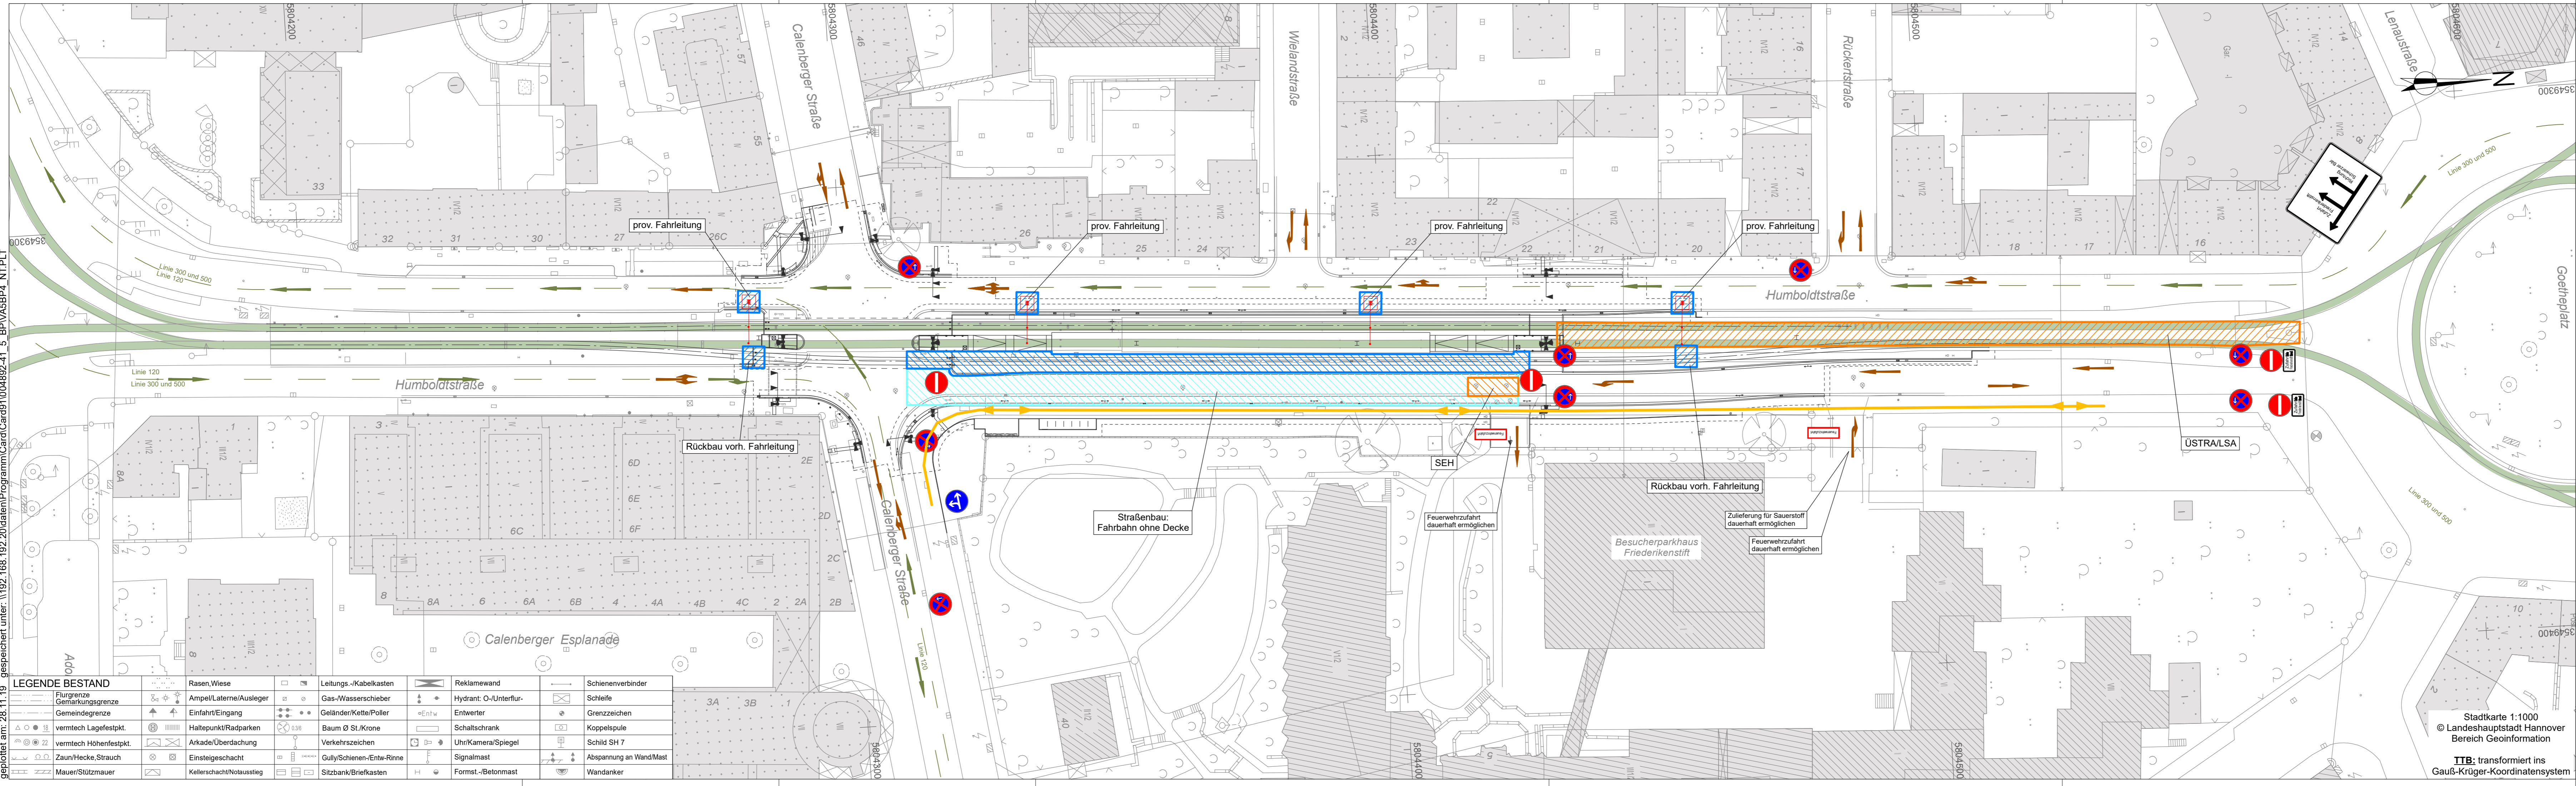

Legende

	Baufeld Leitungsbau		MIV / Verkehrslenkung
	Baufeld Gleisbau		Stadtbahn
	Baufeld Straßenbau		geplante Stadtbahn
	Baufeld Hochbahnsteig		Linienbusverkehr
	Baufeld Gleisbau Grüneindeckung		Rad- und Fußgänger
			prov. LSA

Bauphase 4:
Mai 2020 bis 26.07.2020
 - Gleisbau: stadteinwärts bis HBST
 - Gleisbau: prov. Fahrleitung
 - Straßenbau: Fahrbahn stadteinwärts
 - Leitungsbau: ÜSTRA

Umleitung:
 - Buslinie 300 und 500 über Gustav-Bratke-Allee, Lavesallee und Leibnizufer

PNr.: 4892	Entwurfsverfasser	TransTecBau TransTec Bauplanungs- und Managementgesellschaft Hannover mbH Ira-Wolkowa-Weg 1, D-30167 Hannover T: 0511/3995-1000, F: 0511/3995-1299 e-mail: info@transtecbau.de Internet: www.transtecbau.de
Bearb.: Düring	11 / 2019	
gez.: Tipp	11 / 2019	
gepr.: Zchg.		
VA 5 BP 4		

Projekt: 1418.00	Vorhabenträger	infra Infrastrukturgesellschaft Region Hannover GmbH
Blatt:	Hannover,	

Anl.:	Blatt:	Stadtbahnstrecke D-West
Größe:	B: 29,7 cm L: 116,0 cm F: 0,345 m²	Hochbahnsteig Humboldtstraße
Verkehrsanlagenplanung		- Ausführungsplanung -
M 1: 500		Bauphasenplan 4

LEGENDE BESTAND

	Rasen,Wiese		Leitungs-/Kabelkasten		Reklamewand		Schiennenverbinder
	Flurgrenze		Gas-/Wasserschieber		Hydrant: O-/Unterflur-		Schleife
	Gemarkungsgrenze		Entwerter		Schaltschrank		Grenzzeichen
	Gemeindegrenze		Baum Ø St./Krone		Uhr/Kamera/Spiegel		Koppelspule
	vermtech Lagefestpkt.		Verkehrszeichen		Uhr/Kamera/Spiegel		Schild SH 7
	vermtech Höhenfestpkt.		Gully/Schiennen-Entw-Rinne		Signalmast		Abspannung an Wand/Mast
	Zaun/Hecke, Strauch		Sitzbank/Briefkasten		Formst.-/Betonmast		Wandanker
	Mauer/Stützmauer		Kellerschacht/Notausstieg				

NACHRICHTLICH

Stadtkarte 1:1000
 © Landeshauptstadt Hannover
 Bereich Geoinformation
 TTb: transformiert ins
 Gauß-Krüger-Koordinatensystem