


geplant am: 28.11.19 gespeichert unter: \\192.168.192.20\data\Programme\Card9\1004892-41_5_BPVA5BP5_NT.PLT

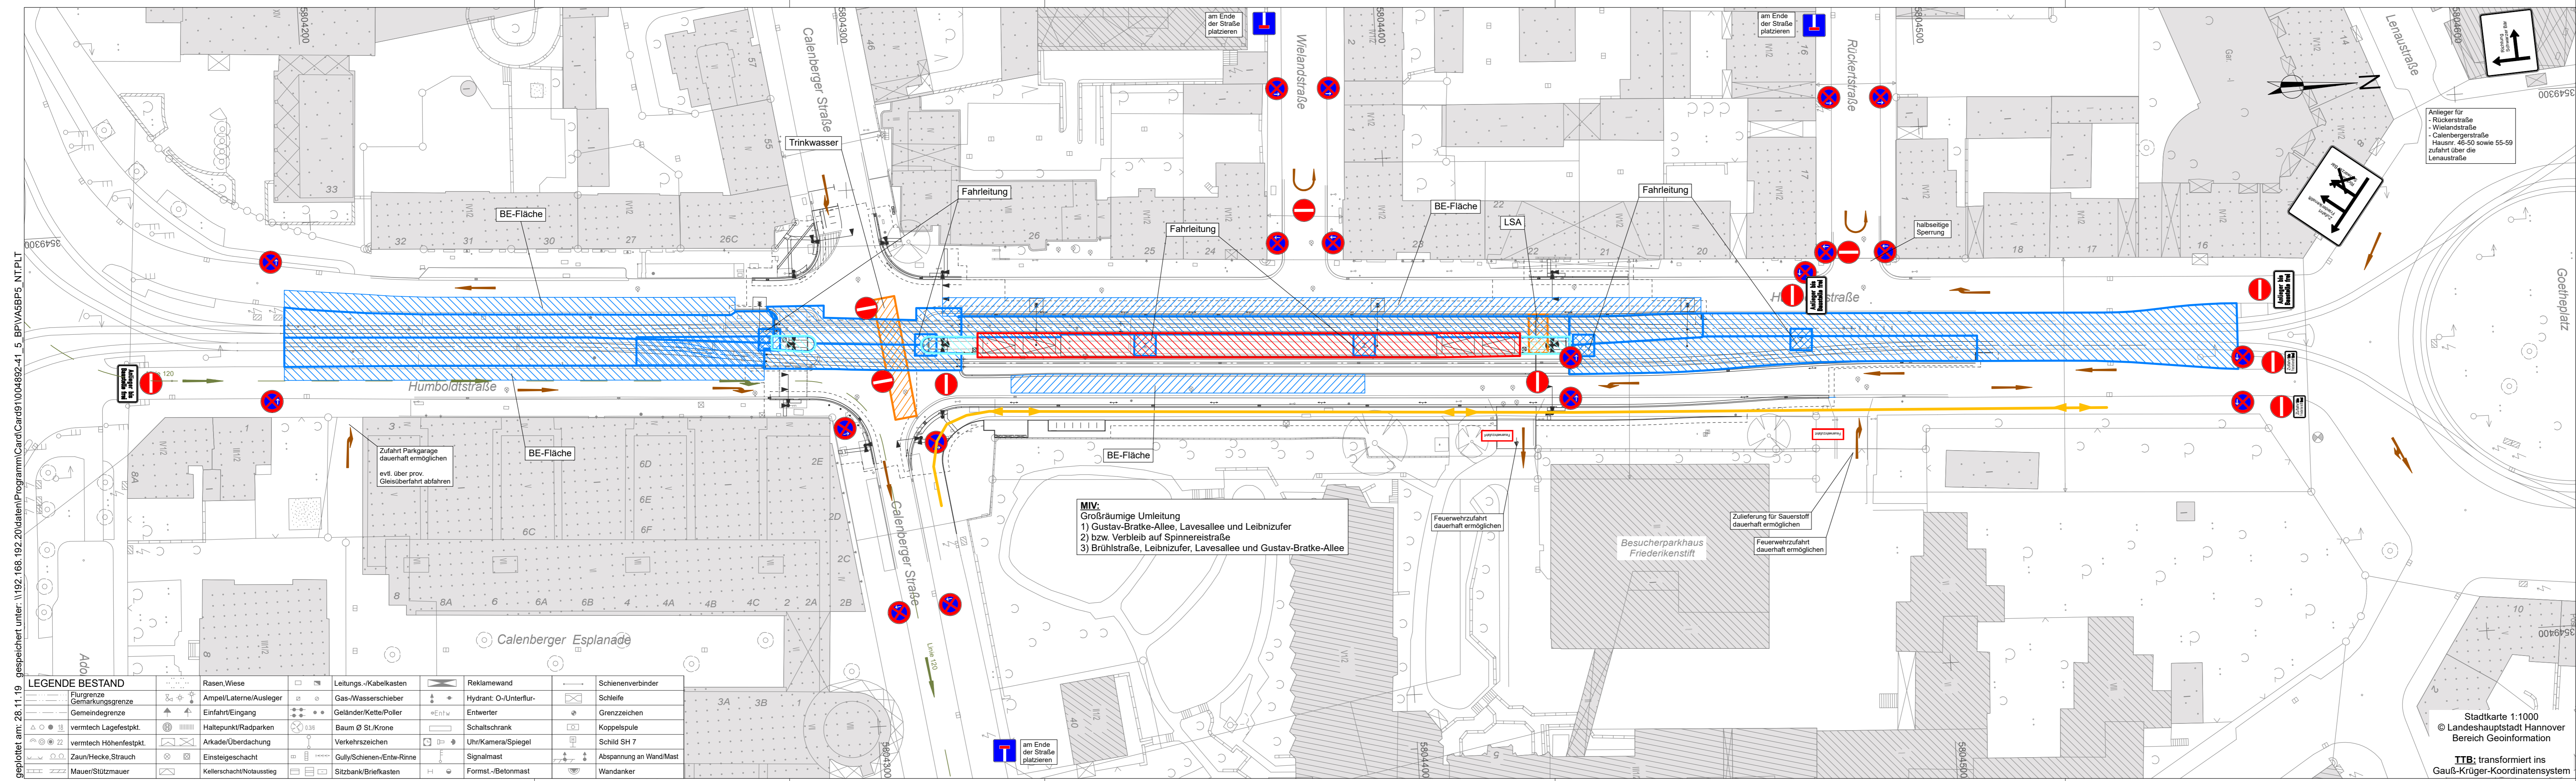

Legende

	Baufeld Leitungsbau		MIV / Verkehrslenkung
	Baufeld Gleisbau		Stadtbahn
	Baufeld Straßenbau		geplante Stadtbahn
	Baufeld Hochbahnsteig		Linienbusverkehr
	Baufeld Gleisbau		Rad- und Fußgänger
	Grüneindeckung		prov. LSA

Bauphase 5 - Sperrpause:
27.07. bis 31.07.2020

- Gleisbau: stadtauswärts + stadteinwärts Knotenpunktbereich + Anschluss an Bestand
- Gleisbau: Fahrleitung
- Hochbahnsteig: Planum erstellen
- Straßenbau: Vorflächen
- Leitungsbau: Trinkwasser
- Leitungsbau: LSA

Umleitung:
 - Buslinie 300 und 500 über Gustav-Bratke-Allee, Lavesallee und Leibnizufer

Umleitung:
 - Buslinie 120 stadtauswärts über Gustav-Bratke-Allee, Lavesallee und Friedrichswall

PNr.: 4892	Entwurfsverfasser
Bearb.: Düring	Hannover,
gez.: Tipp	11 / 2019
gepr.: Tipp	11 / 2019
Zchg.: Tipp	
VA 5 BP 5	

TransTecBau
 TransTec Bauplanungs- und Managementgesellschaft
 Hannover mbH
 Ira-Wolkowa-Weg 1, D-30167 Hannover
 T: 0511/3995-1000, F: 0511/3995-1299
 e-mail: info@transteccbau.de
 Internet: www.transteccbau.de

Projekt: 1418.00	Vorhabenträger
Blatt:	Hannover,
infra	
Infrastrukturgesellschaft Region Hannover GmbH	

Stadtbahnstrecke D-West
Hochbahnsteig Humboldtstraße
 - Ausführungsplanung -
Bauphasenplan 5

LEGENDE BESTAND		LEITUNGS-/KABELKASTEN		REKLAMEWAND		SCHIENENVERBINDER	
	Flurgrenze		Gas-/Wasserschieber		Hydrant: O-/Unterflur-		Schleife
	Gemarkungsgrenze		Gas-/Wasserschieber		Entwerter		Grenzzeichen
	Gemeindegrenze		Baum Ø St./Krone		Schaltschrank		Koppelspule
	vermtech Lagefestpkt.		Verkehrszeichen		Uhr/Kamera/Spiegel		Schild SH 7
	vermtech Höhenfestpkt.		Gully/Schienen-Entw-Rinne		Signalmast		Abspannung an Wand/Mast
	Zaun/Hecke, Strauch		Sitzbank/Briefkasten		Formst.-/Betonmast		Wandanker
	Mauer/Stützmauer						

MIV:
 Großräumige Umleitung
 1) Gustav-Bratke-Allee, Lavesallee und Leibnizufer
 2) bzw. Verbleib auf Spinnereistraße
 3) Brühlstraße, Leibnizufer, Lavesallee und Gustav-Bratke-Allee

Stadtkarte 1:1000
 © Landeshauptstadt Hannover
 Bereich Geoinformation
 TTB: transformiert ins
 Gauß-Krüger-Koordinatensystem

NACHRICHTLICH