


geplant am: 28.11.19 gespeichert unter: \\192.168.192.20\data\Programme\Card\91004892-41_5_BPVA5BP8_NT.PLT

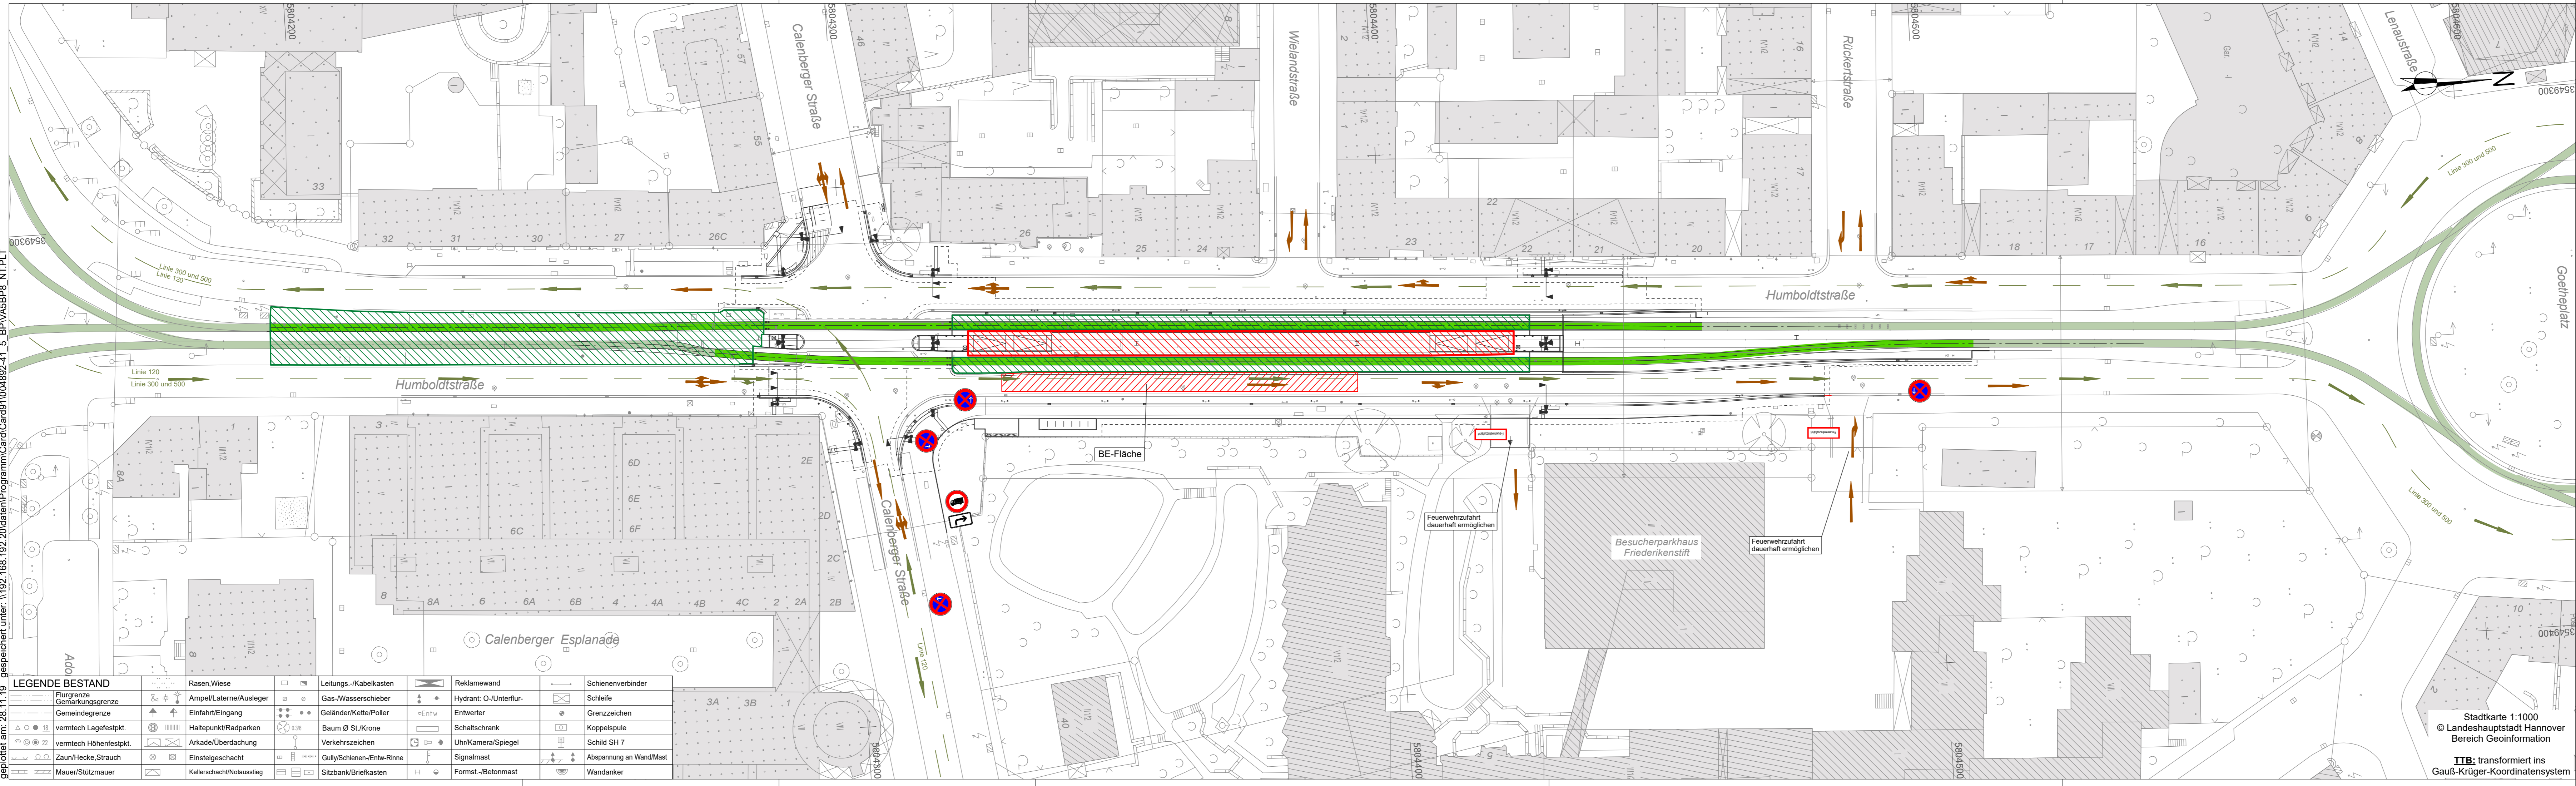

Legende

- Baufeld Leitungsbau
- Baufeld Gleisbau
- Baufeld Straßenbau
- Baufeld Hochbahnsteig
- Baufeld Gleisbau
- Grüneindeckung

- MIV / Verkehrslenkung
- Stadtbahn
- geplante Stadtbahn
- Linienbusverkehr
- Rad- und Fußgänger
- prov. LSA

Bauphase 8:
September bis Ende Oktober 2020
 - Gleisbau: Güneindeckung (2 Wochen)

September bis Dezember 2020
 - Hochbahnsteig: Rohbau, Stahlbau

PNr.: 4892	Entwurfsverfasser
Bearb.: Düring	11 / 2019 Hannover,
gez.: Tipp	11 / 2019
gepr.:	
Zchg.:	
VA 5 BP 8	

TransTecBau
 TransTec Bauplanungs- und
 Managementgesellschaft
 Hannover mbH
 Ira-Wolkowa-Weg 1, D-30167 Hannover
 T: 0511/3995-1000, F: 0511/3995-1299
 e-mail: info@transtecbau.de
 Internet: www.transtecbau.de

Projekt: 1418.00	Vorhabenträger
Blatt:	Hannover,

infra
 Infrastrukturgesellschaft
 Region Hannover GmbH

Anl.:	Blatt:
Größe: B: 29,7 cm L: 116,0 cm	
	F: 0,345 m²
Stadtbahnstrecke D-West	
Hochbahnsteig Humboldtstraße	
- Ausführungsplanung -	
Bauphasenplan 8	

LEGENDE BESTAND

	Rasen,Wiese		Leitungs-/Kabelkasten		Reklamewand		Schienenverbinder
	Flurgrenze		Gas-/Wasserschieber		Hydrant: O-/Unterflur-		Schleife
	Gemarkungsgrenze		Gas-/Wasserschieber		Entwerter		Grenzzeichen
	Gemeindegrenze		Baum Ø St./Krone		Schaltschrank		Koppelspule
	vermtech Lagefestpkt.		Verkehrszeichen		Uhr/Kamera/Spiegel		Schild SH 7
	vermtech Höhenfestpkt.		Gully/Schienen-Entw-Rinne		Signalmast		Abspannung an Wand/Mast
	Zaun/Hecke, Strauch		Sitzbank/Briefkasten		Formst.-/Betonmast		Wandanker
	Mauer/Stützmauer						

Stadtkarte 1:1000
 © Landeshauptstadt Hannover
 Bereich Geoinformation

TTB: transformiert ins
 Gauß-Krüger-Koordinatensystem

NACHRICHTLICH