
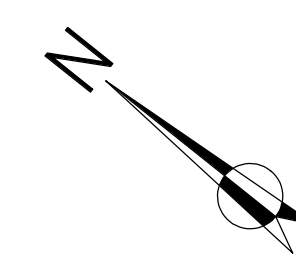


geplottet am: 08.07.20 gespeichert unter: \\192.168.192.20\daten\Programm\Card9\1005046-41\_3\FA\_VA3LA1.PLT

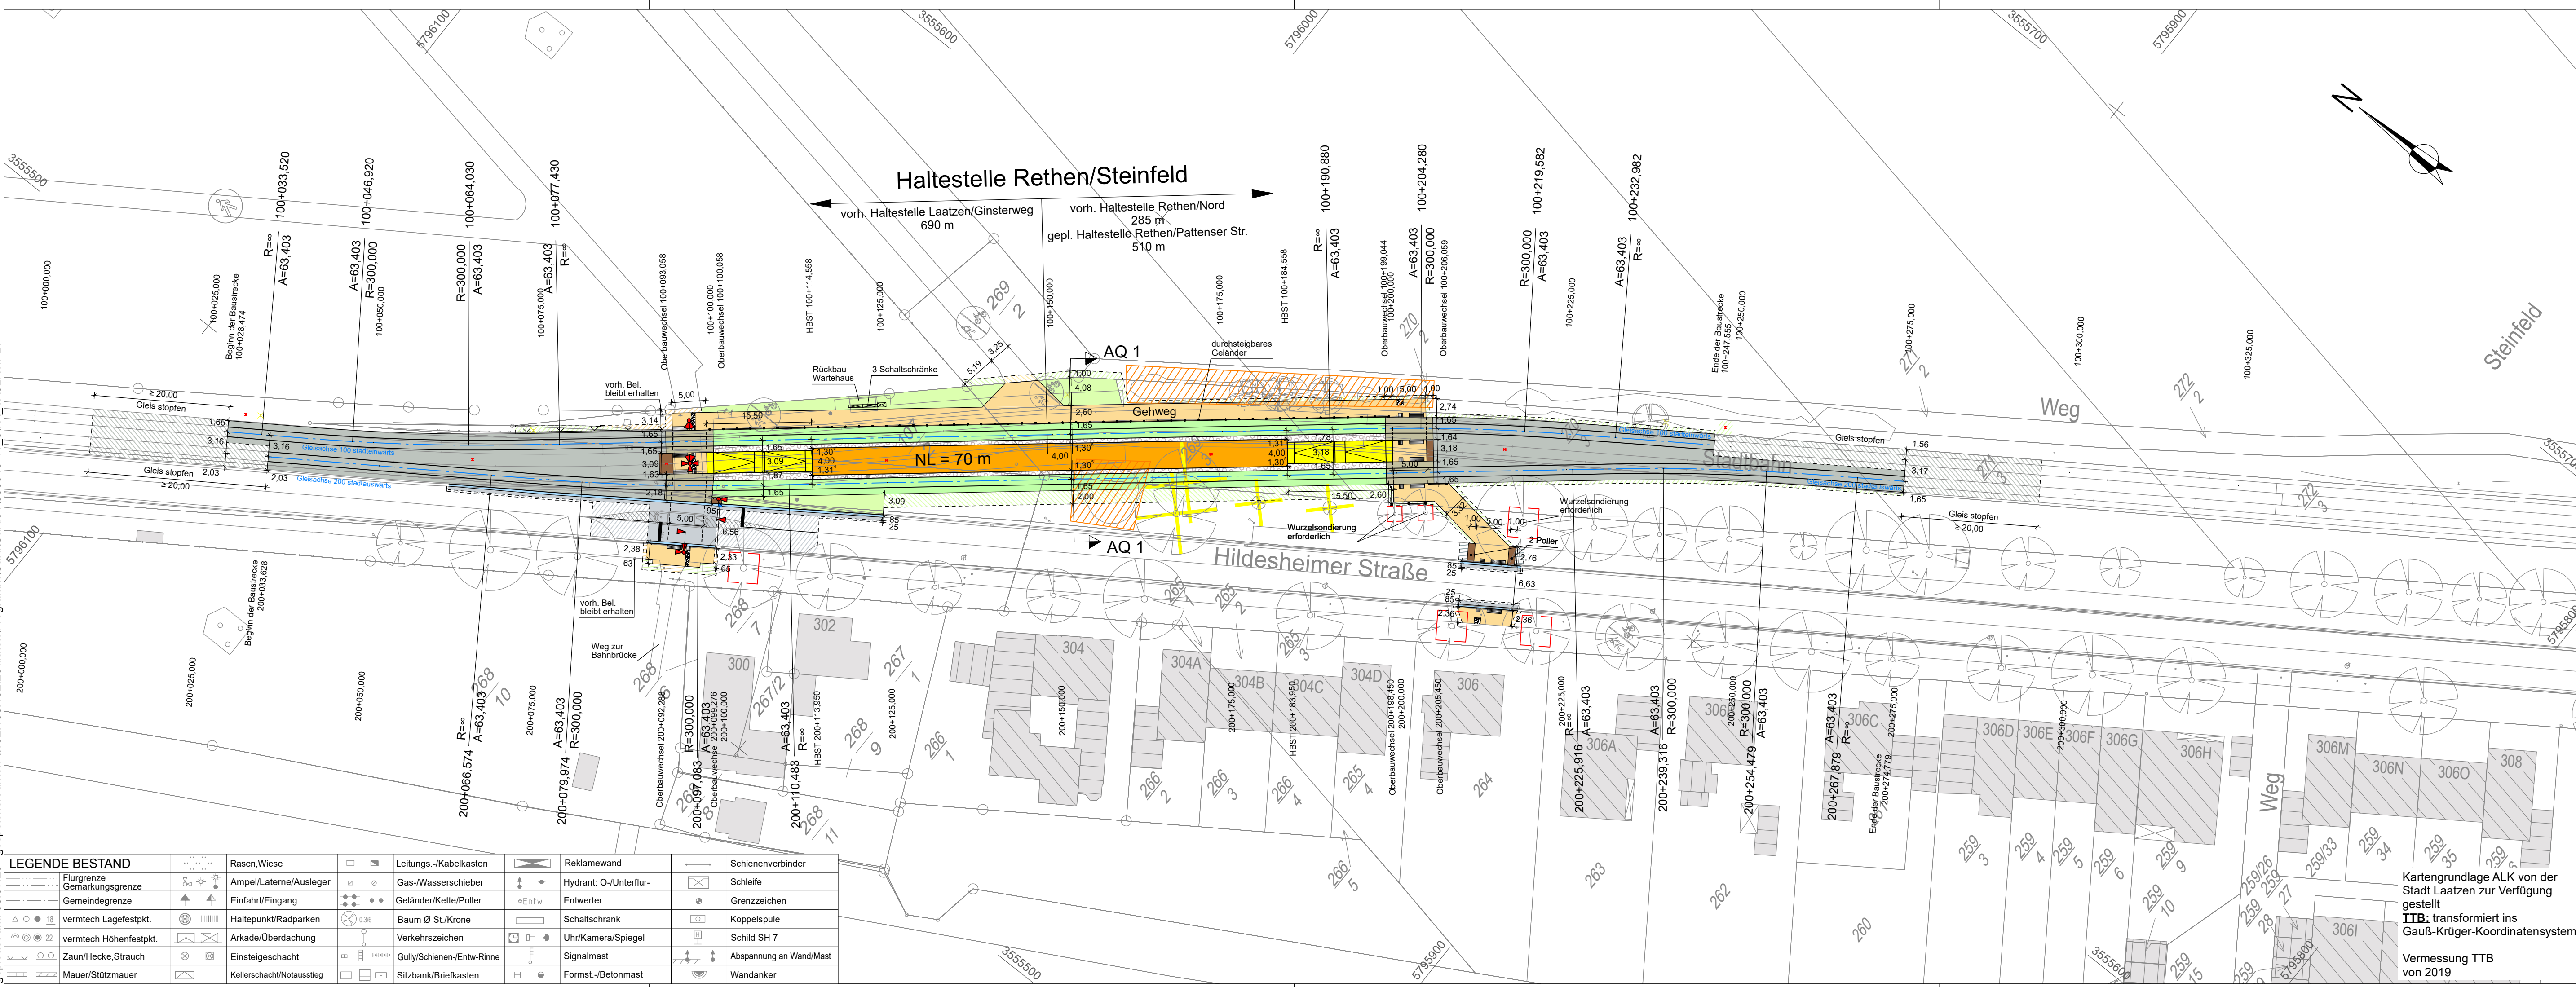

| Legende |   |
|---------|---|
|         | Fahrbahn                                      |
|         | besonderer Bahnkörper, Grüneindeckung         |
|         | besonderer Bahnkörper, Großflächenplatten     |
|         | besonderer Bahnkörper, Schotter               |
|         | besonderer Bahnkörper, sickerfähiges Pflaster |
|         | Radweg  |
|         | Gehweg  |
|         | Fläche für Taktile Elemente                   |
|         | Fahrradabstellanlage                          |
|         | Rampe, Treppe, Aufgang                        |
|         | Haltestellenbereich                           |
|         | Sicherheitsstreifen                           |
|         | Mulde, Rinne                                  |
|         | Grünfläche, Baumscheibe                       |
|         | Grundstückszufahrt                            |
|         | Rodung Gehölz                                 |
|         | Baum entfällt                                 |
|         | Baum vorhanden                                |
|         | Baumschutz                                    |
|         | Baum geplant                                  |
|         | Lichtsignalanlage                             |
|         | Fahrleitungsmast/Wandanker                    |
|         | Schaltschrank                                 |

| LEGENDE BESTAND |                        |  |                           |  |                            |  |                        |  |                         |
|-----------------|------------------------|--|---------------------------|--|----------------------------|--|------------------------|--|-------------------------|
|                 | Flurgrenze             |  | Rasen, Wiese              |  | Leitungs-/Kabelkasten      |  | Reklamewand            |  | Schiennverbinder        |
|                 | Gemarkungsgrenze       |  | Ampel/Laterne/Ausleger    |  | Gas-/Wasserschieber        |  | Hydrant: O-/Unterflur- |  | Schleife                |
|                 | Gemeindegrenze         |  | Einfahrt/Eingang          |  | Geländer/Kette/Polter      |  | Entwerter              |  | Grenzzeichen            |
|                 | vermtech Lagefestpkt.  |  | Haltepunkt/Radparken      |  | Baum Ø St./Krone           |  | Schaltschrank          |  | Koppelspule             |
|                 | vermtech Höhenfestpkt. |  | Arkade/Überdachung        |  | Verkehrszeichen            |  | Uhr/Kamera/Spiegel     |  | Schild SH 7             |
|                 | Zaun/Hecke, Strauch    |  | Einsteigeschacht          |  | Gully/Schienen-/Entw-Rinne |  | Signalmast             |  | Abspannung an Wand/Mast |
|                 | Mauer/Stützmauer       |  | Kellerschacht/Notausstieg |  | Sitzbank/Briefkasten       |  | Formst.-/Betonmast     |  | Wandanker               |

| Ind. | Art der Änderung/Ergänzung | Datum | TransTecBau |
|------|----------------------------|-------|-------------|
|      |                            |       |             |
|      |                            |       |             |
|      |                            |       |             |

|               |                              |
|---------------|------------------------------|
| PNr.: 5046    | Entwurfsverfasser: Hannover, |
| Bearb.: Prieß | 07 / 2020                    |
| gez.: Pritsch | 07 / 2020                    |
| gepr.:        |                              |
| Zchg.:        |                              |
| FA_VA 3 LA 1  |                              |

**TransTecBau**  
 TransTec Bauplanungs- und Managementgesellschaft Hannover mbH  
 Ira-Wolkowa-Weg 1, D-30167 Hannover  
 T: 0511/3995-1000, F: 0511/3995-1299  
 e-mail: info@transtecbau.de  
 Internet: www.transtecbau.de

|                  |                           |
|------------------|---------------------------|
| Projekt: 1275.04 | Vorhabenträger: Hannover, |
| Blatt:           |                           |

**infra**  
 Infrastrukturgesellschaft Region Hannover GmbH

|                              |  |
|------------------------------|--|
| Anl.: Blatt:                 | Stadtbahnstrecke B-Süd   |
| Größe: B: 29,7 cm L: 97,0 cm | Hildesheimer Straße  |
| Finanzierungsantrag          | Haltestelle Rethen/Steinfeld   |
| Verkehrsanlagenplanung       | Barrierefreier Ausbau der Stadtbahnstrecke in Rethen - Entwurfsplanung - |
| M 1: 500                     | Lageplan 1   |

VORABZUG 08.07.20

Kartengrundlage ALK von der Stadt Laatzen zur Verfügung gestellt  
 TTB: transformiert ins Gauß-Krüger-Koordinatensystem  
 Vermessung TTB von 2019