



Ausbauquerschnitt 1

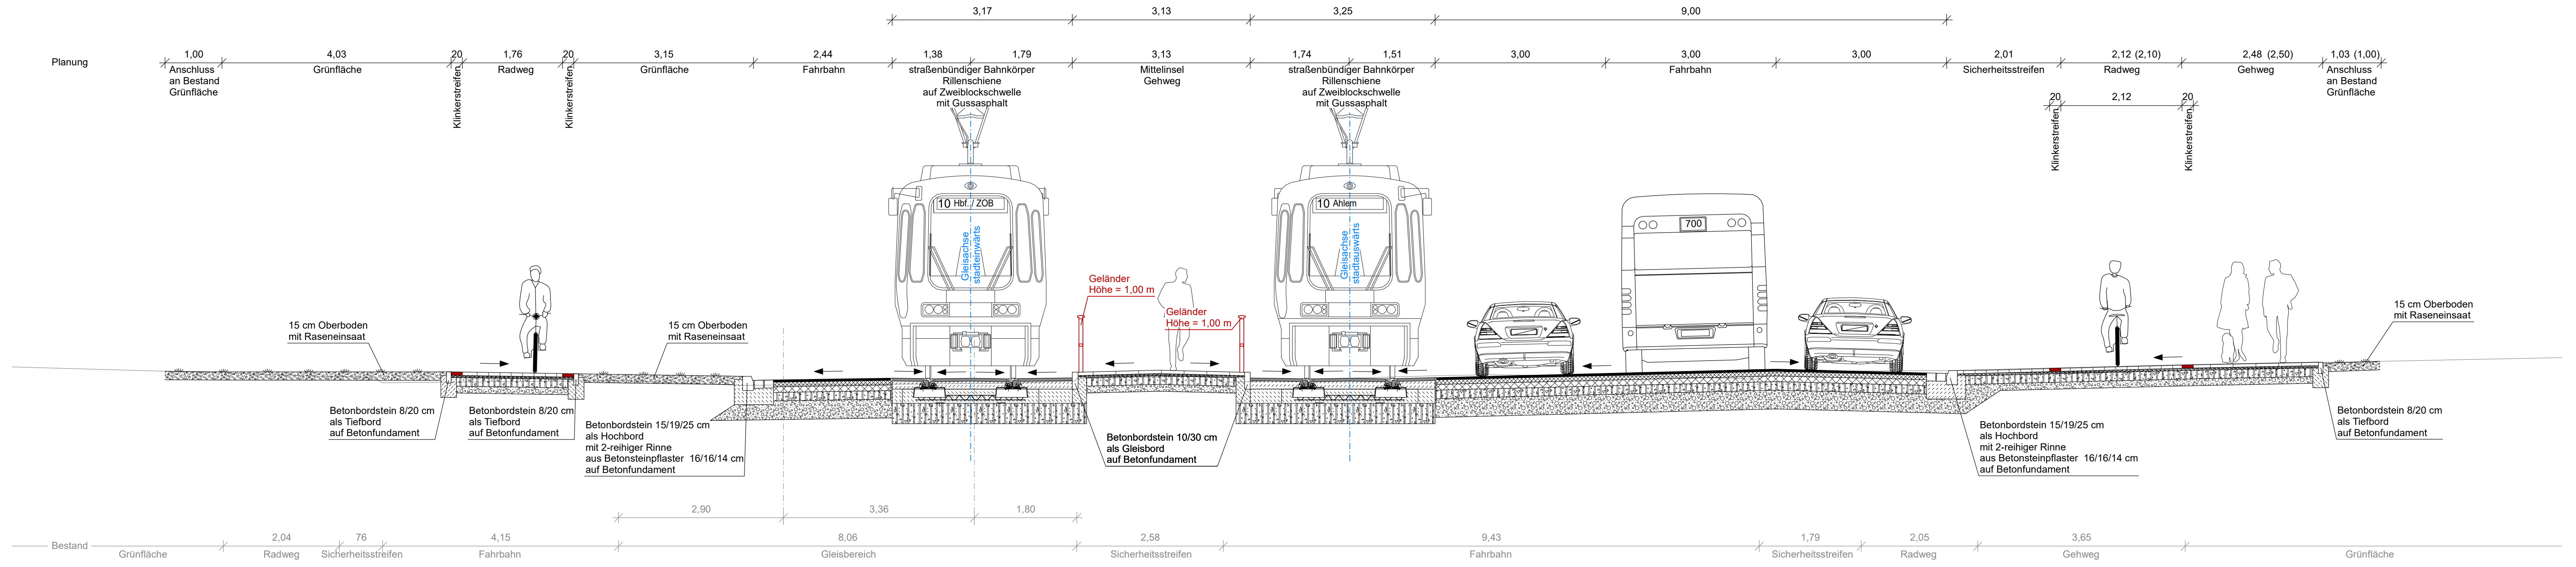

Ausbauquerschnitt 2

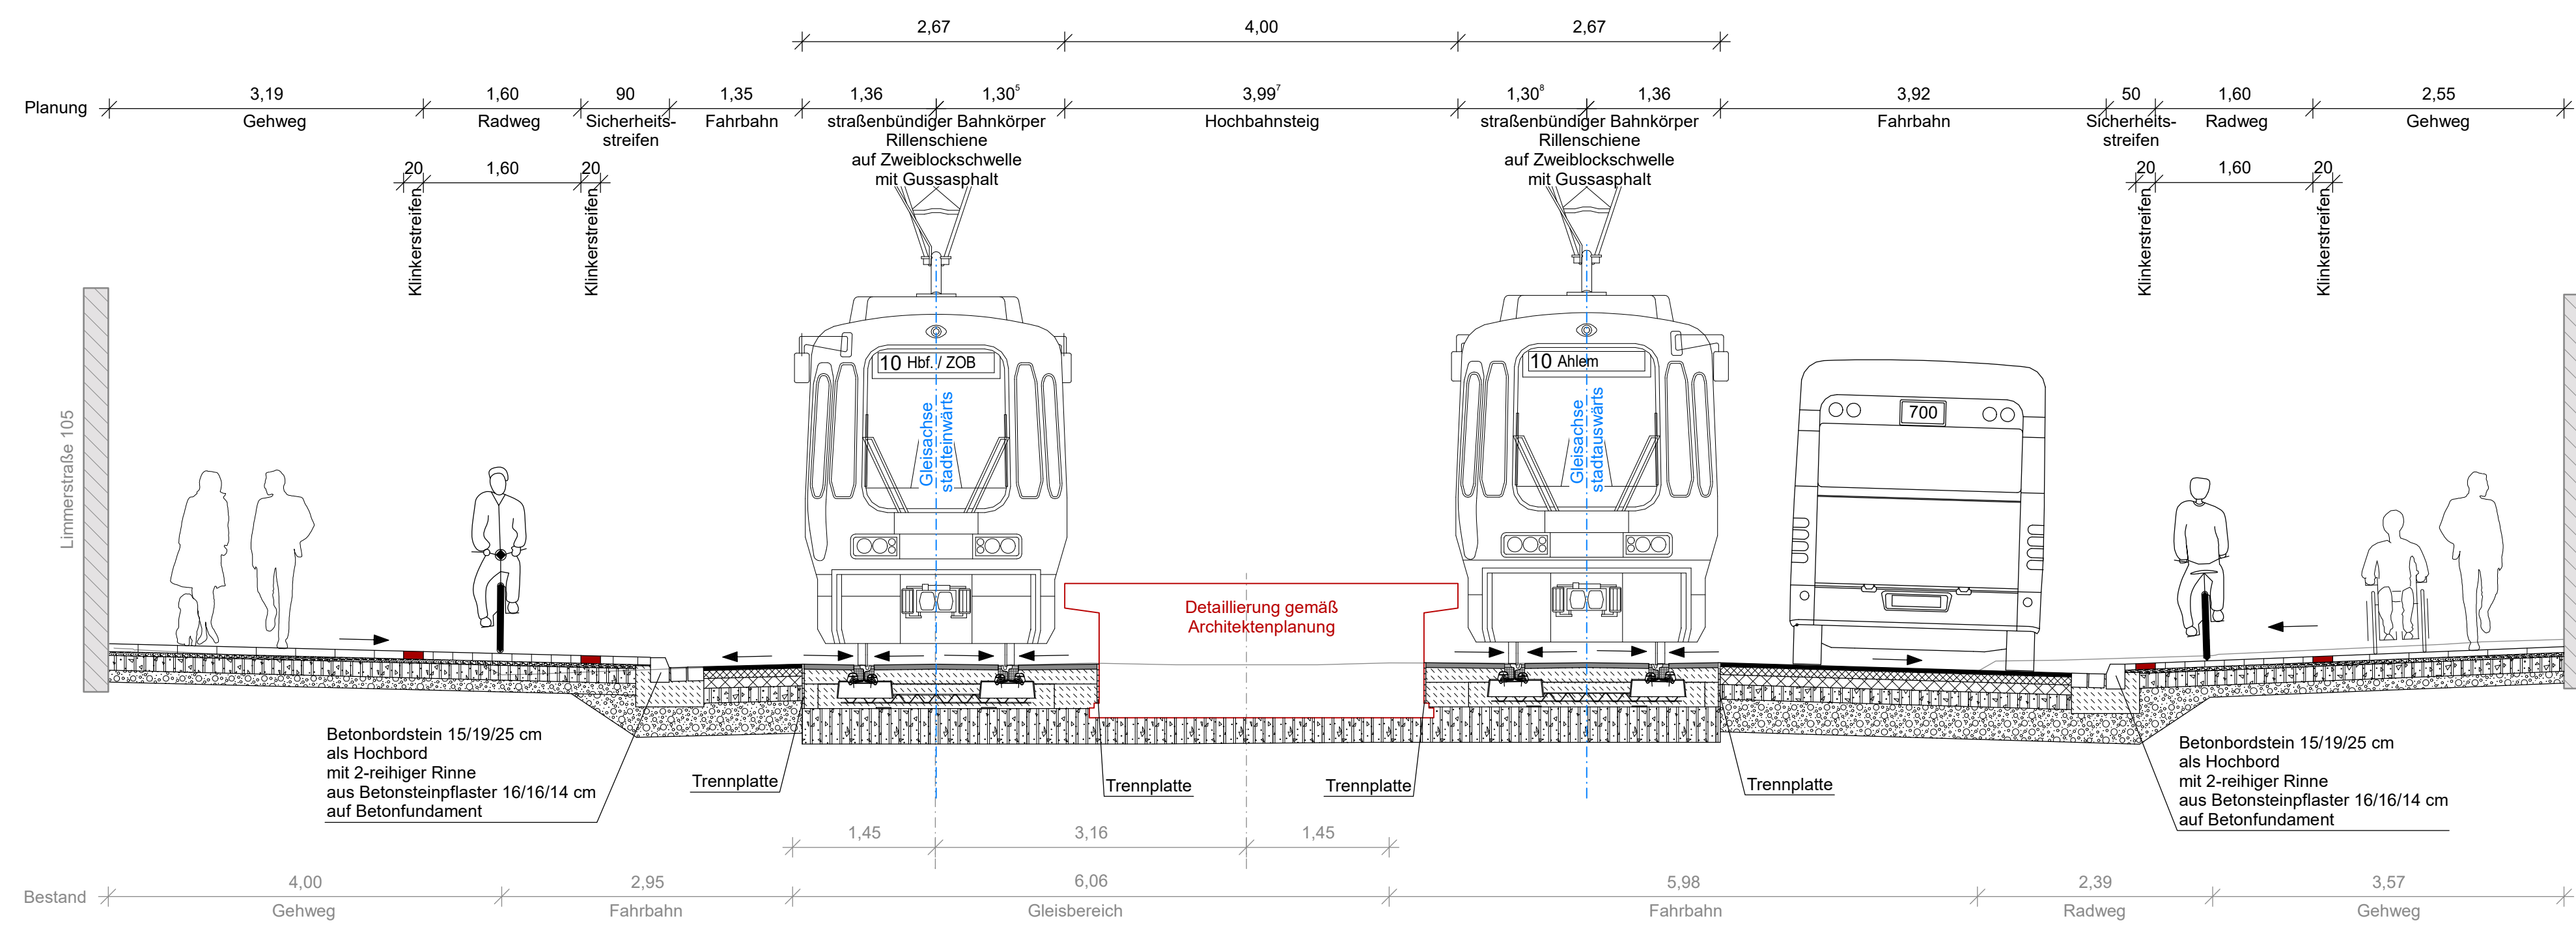

Ind.	Art der Änderung/Ergänzung	Datum	TransTecBau

PNr.: 5003 Bearb.: Prieß gez.: Grünhagen gespr.: I.A. Fieber Zeich.: VA 4 AQ 1	Entwurfsverfasser Hannover, 18.06.2020 06 / 2020 16.6.20	TransTecBau TransTec Bauplanungs- und Managementgesellschaft Hannover mbH Fa. Wilkema-Str. 1, D-30167 Hannover T: 0511 9995-1000, F: 0511 9995-1299 e-mail: info@trans-tec-bau.de Internet: www.trans-tec-bau.de
--	---	--

Projekt: 1412.04 Blatt:	Vorhabenträger Hannover, 18.06.2020 gez.: Weske gez.: I.A. Bakker
Anl.: Blatt: Größe: B: 59,4 cm L: 97,0 cm F: 0,576 m² Planfeststellung Verkehrsanlagenplanung	Stadtbahnstrecke D-West Haltestelle Ungerstraße - Genehmigungsplanung - Ausbauquerschnitt 1-2
M 1: 50	