

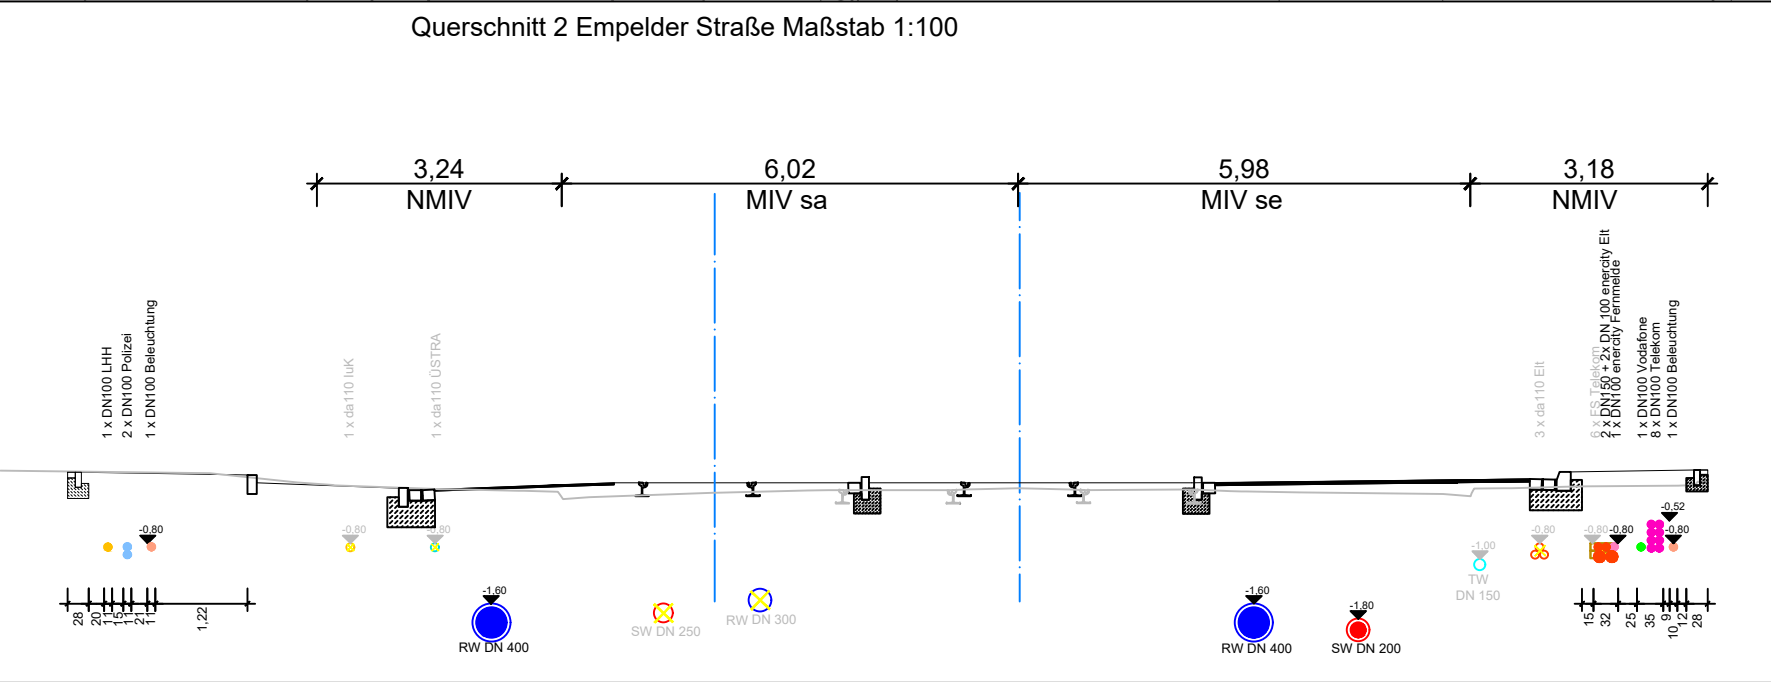


geplant am: 16.10.2020 gespeichert unter: P:\004738_MBU_Ausbau_Empelder_Straße\42_Bauphasen\Zeichnungen\Leitungsbau\4738_A1_LK5BP1_1.dwg

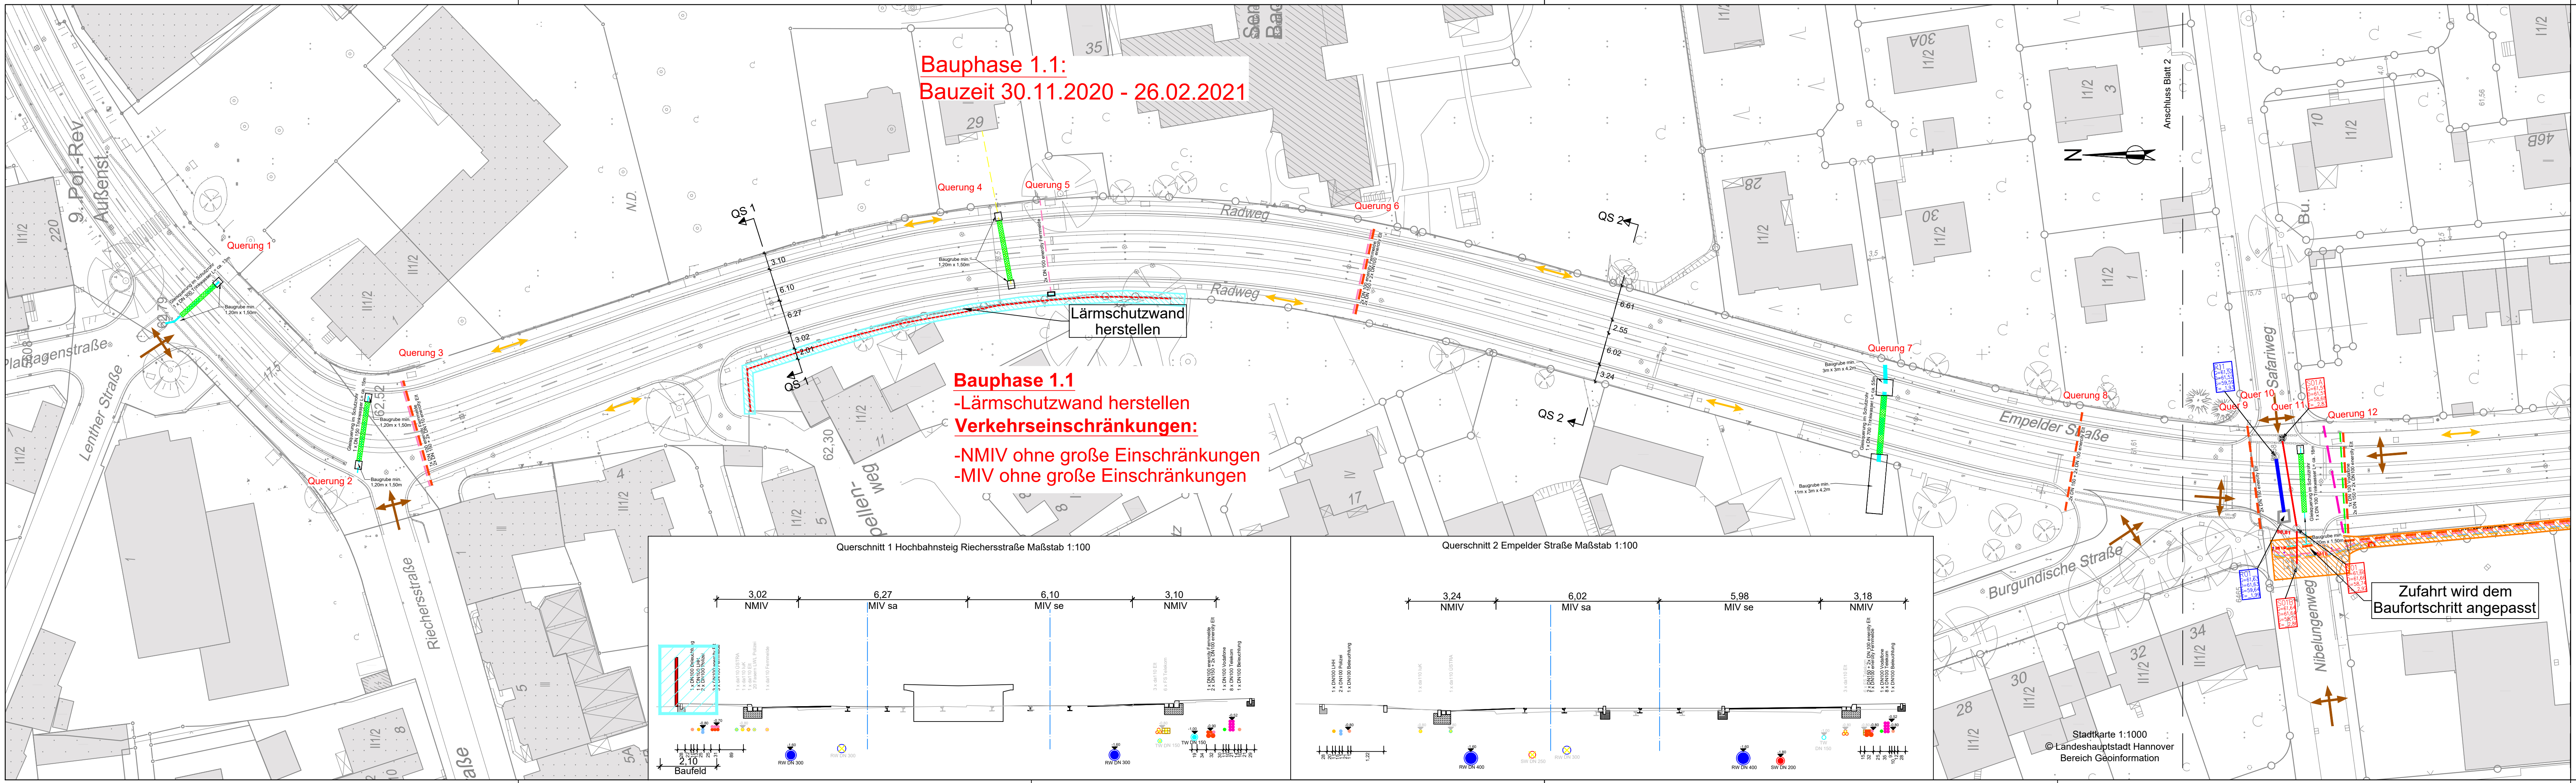

Legende

	Baufeld Leitungsbau		MIV / Verkehrslenkung
	Baufeld Gleisbau		Linienbusverkehr
	Baufeld Straßenbau		Rad- und Fußgänger
	Baufeld Hochbahnsteig		
	Baufeld Ingenieurbauwerk		
	Baufeld Trassenräumung		
	fertiger Bauabschnitt		

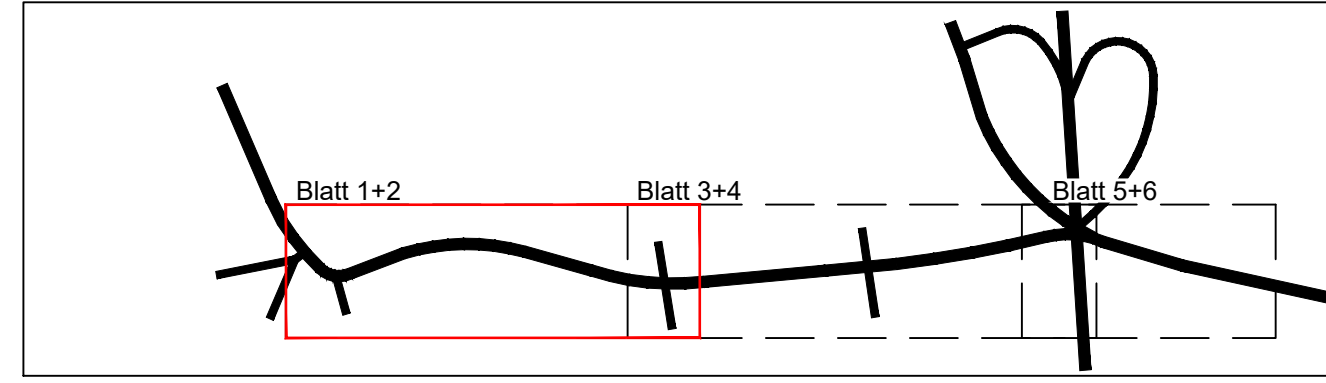

Ind.	Art der Änderung/Ergänzung	Datum	TransTecBau
Projekt-Nr.: 4738	Entwurfsverfasser		
Bearb.: Drochner 10 / 2020	Hannover,		
gez.: Hartmann 10 / 2020			
gepr.:			
Zchg.:			
A1_LK 5 BP 1.1			

Projekt:	Vorhabenträger	
Blatt:	Hannover,	
Anl.:	Blatt:	Stadtbahnstrecke A-West Empelder Straße Abschnitt 1 - Ausführungsplanung - Bauphasenplan 1.1
Große:	B: 29,7 cm L: 116,0 cm F: 0,35 m²	
42_Bauphasen		
M 1: 500		

NACHRICHTLICH

© Landeshauptstadt Hannover
Bereich Geoinformation