


geplant am: 16.10.2020 gespeichert unter: P:\004738_MBU_Ausbau_Empelder_Stra\42_Bauphasen\Zeichnungen\Leitungsbauplan_A1_LK5BP2_1.dwg


Bauphase 2.2:
Bauzeit 14.01.2021 - 25.02.2021

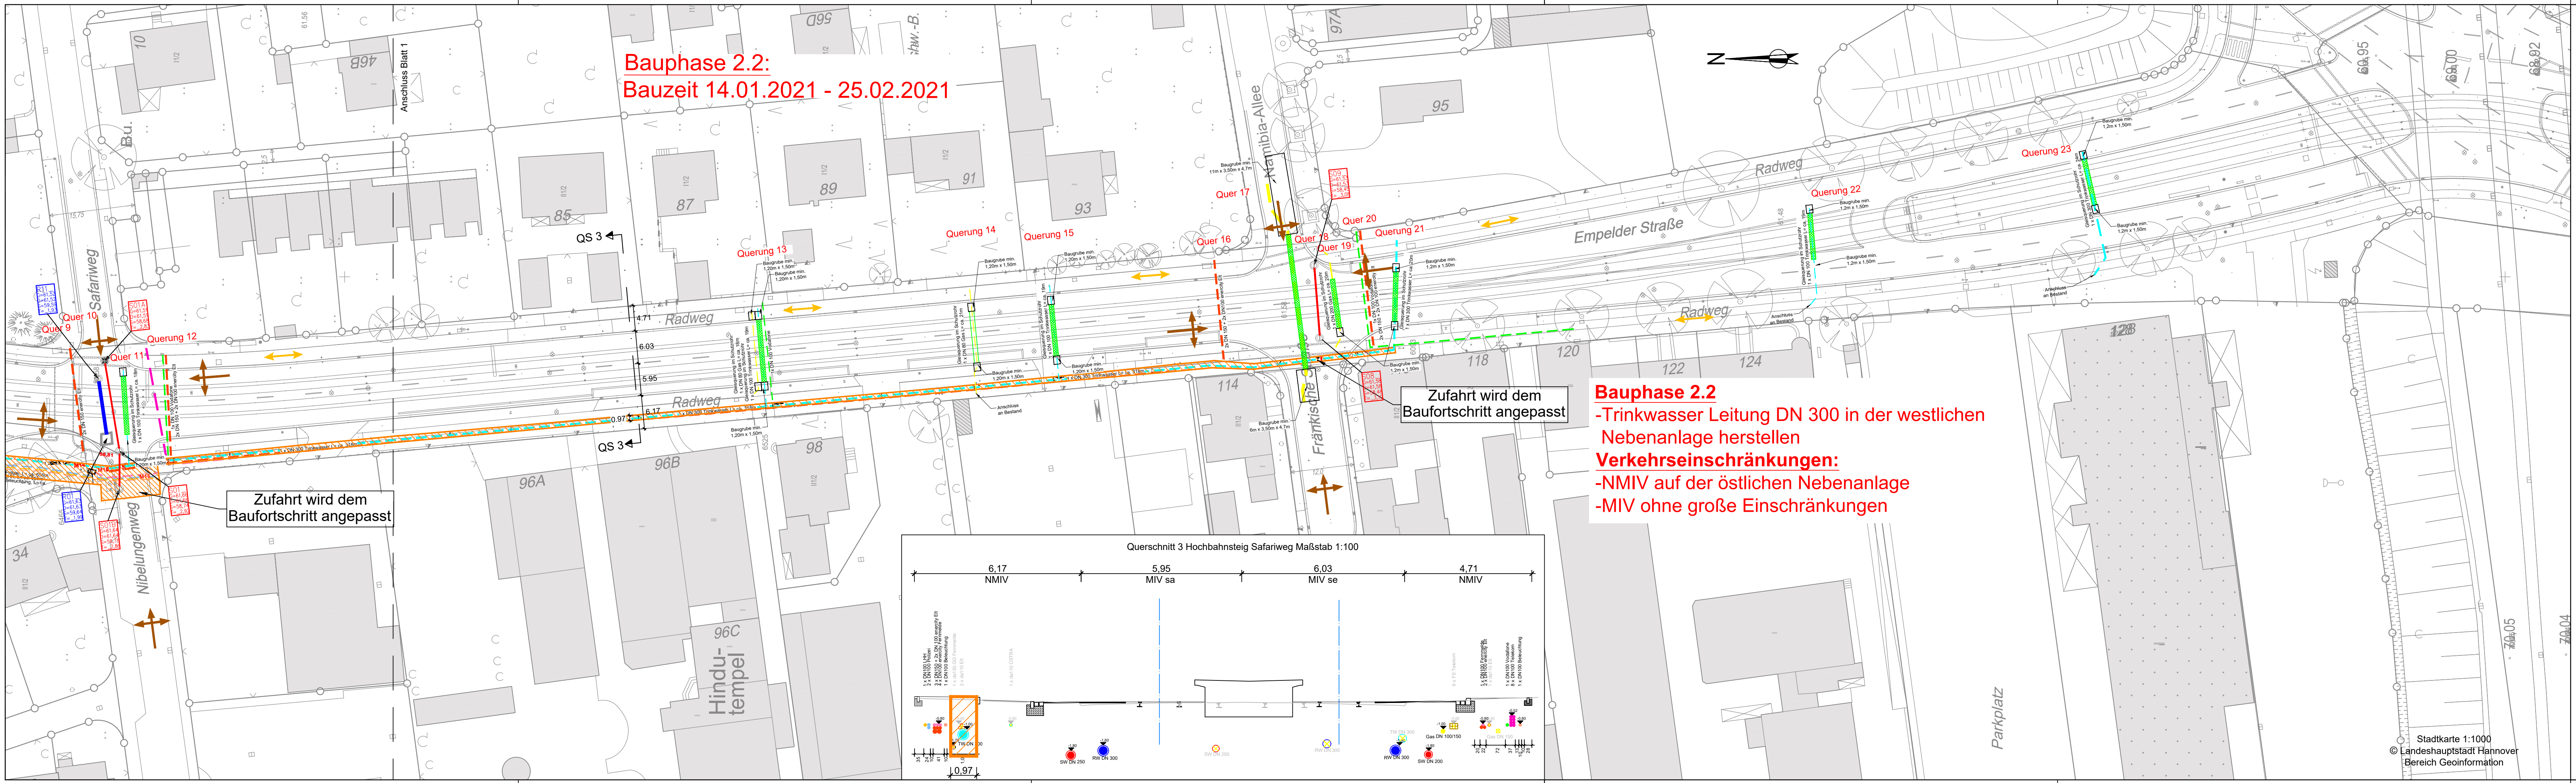

Zufahrt wird dem Baufortschritt angepasst


Bauphase 2.2
 -Trinkwasser Leitung DN 300 in der westlichen Nebenanlage herstellen
Verkehrseinschränkungen:
 -NMIV auf der östlichen Nebenanlage
 -MIV ohne große Einschränkungen

Zufahrt wird dem Baufortschritt angepasst

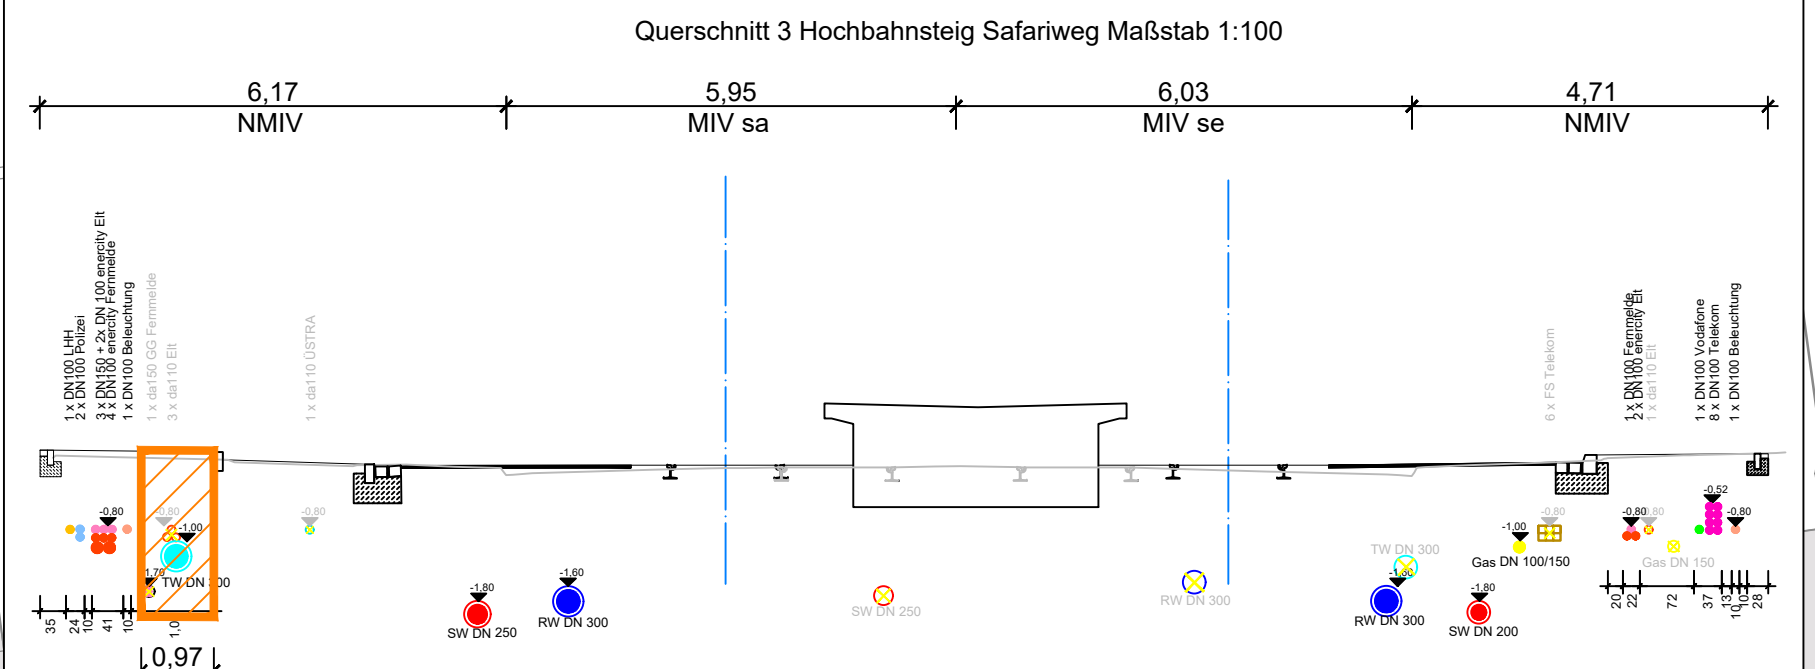

Legende

	Baufeld Leitungsbau		MIV / Verkehrslenkung
	Baufeld Gleisbau		Linienbusverkehr
	Baufeld Straßenbau		Rad- und Fußgänger
	Baufeld Hochbahnsteig		
	Baufeld Ingenieurbauwerk		
	Baufeld Trassenräumung		
	fertiger Bauabschnitt		

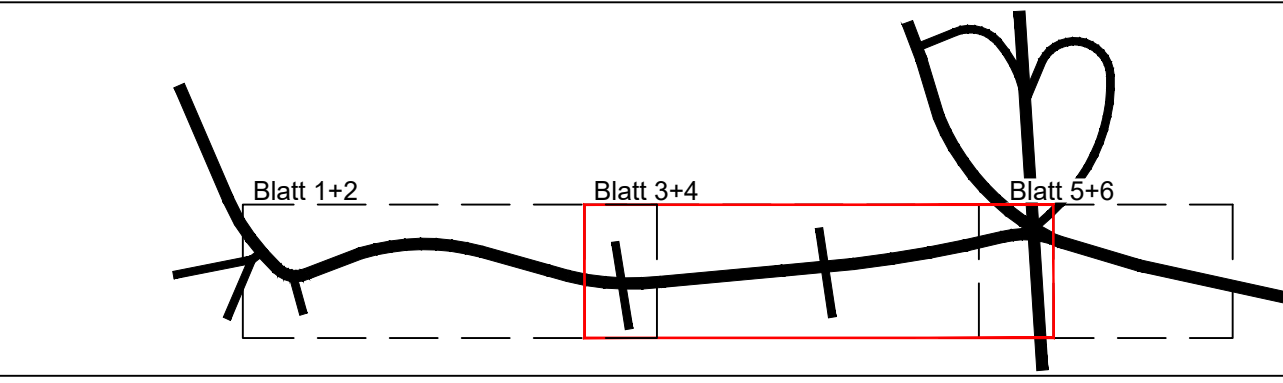

Ind.	Art der Änderung/Ergänzung	Datum	TransTecBau
Projekt-Nr.:	4738	Entwurfsverfasser	
Bearb.:	Drochner	10 / 2020	Hannover,
gez.:	Hartmann	10 / 2020	
gepr.:			
Zchg.:			
A1_LK 5 BP 2.2			

Projekt:	Vorhabenträger	 Infrastrukturgesellschaft Region Hannover GmbH
Blatt:	Hannover,	
Anl.:	Blatt:	Stadtbahnstrecke A-West Empelder Straße Abschnitt 1 - Ausführungsplanung - Bauphasenplan 2.2
Größe:	B: 29,7 cm L: 116,0 cm F: 0,35 m²	
42_Bauphasen		
M 1: 500		

Stadtkarte 1:1000
 © Landeshauptstadt Hannover
 Bereich Geoinformation

NACHRICHTLICH