

geplant am: 16.10.2020 gespeichert unter: P:\004738_MBU_Ausbau_Empelder_Straße\42_Bauphasen\Zeichnungen\Leitungsbau\4738_A1_LK5BP3_1.dwg

Bauphase 3.1




- KSR-A auf der östlichen Nebenanlage herstellen
- energy Gas im Bereich der Riecherstr./Lenther Str. herstellen
- energy Trinkwasser im Bereich der Riecherstr. herstellen

Verkehrseinschränkungen:

- NMIV auf der westlichen Nebenanlage
- MIV ohne große Einschränkungen


Bauphase 3.1:

- Bauzeit KSR-A: 15.03.2021 - 02.06.2021
- Bauzeit energy Gas: 30.03.2021 - 20.04.2021
- Bauzeit energy Trinkwasser: 26.02.2020 - 30.03.2021
- Sperrpause: 26.03.-06.04.2021**

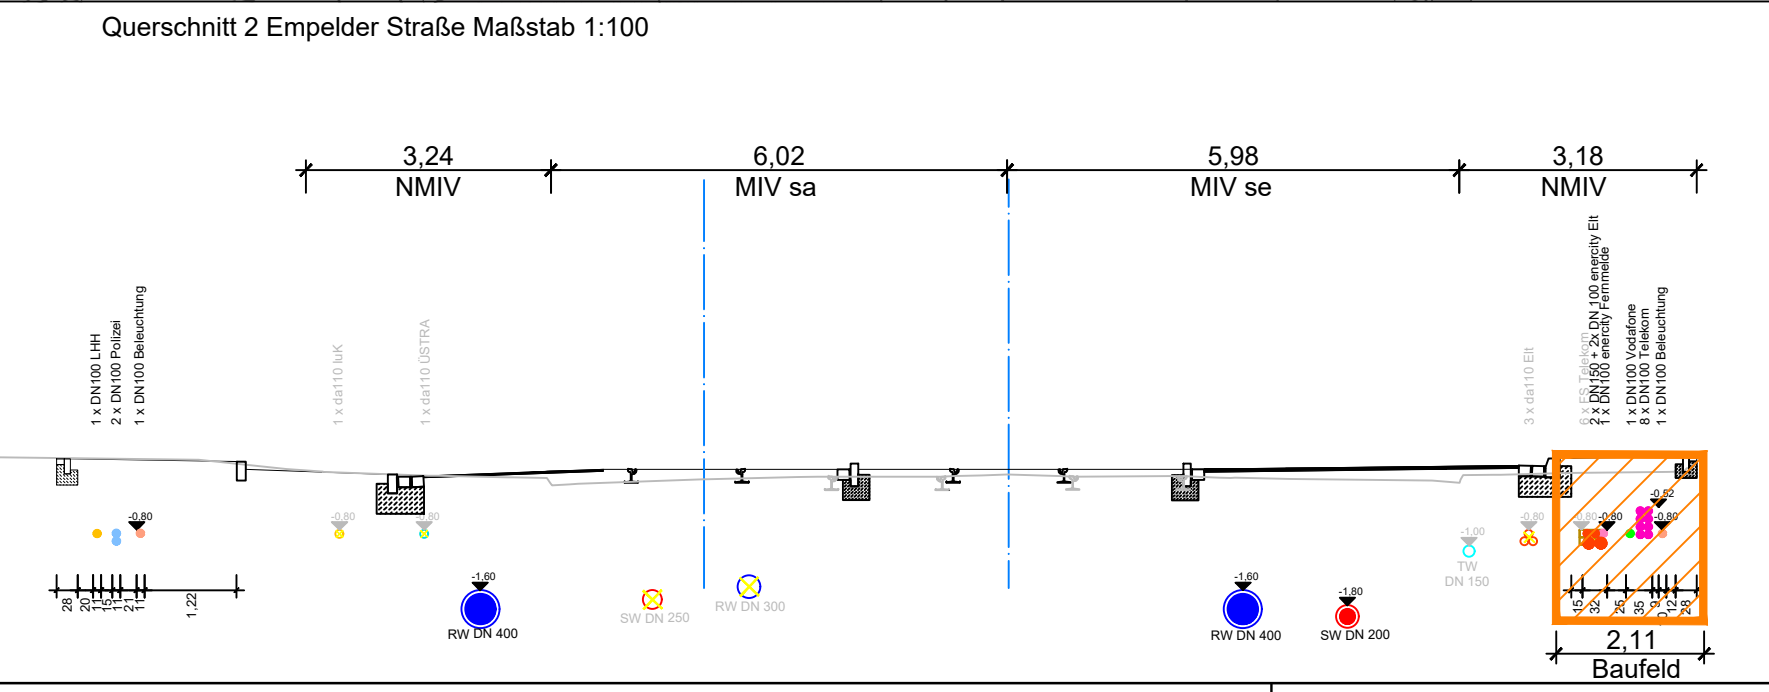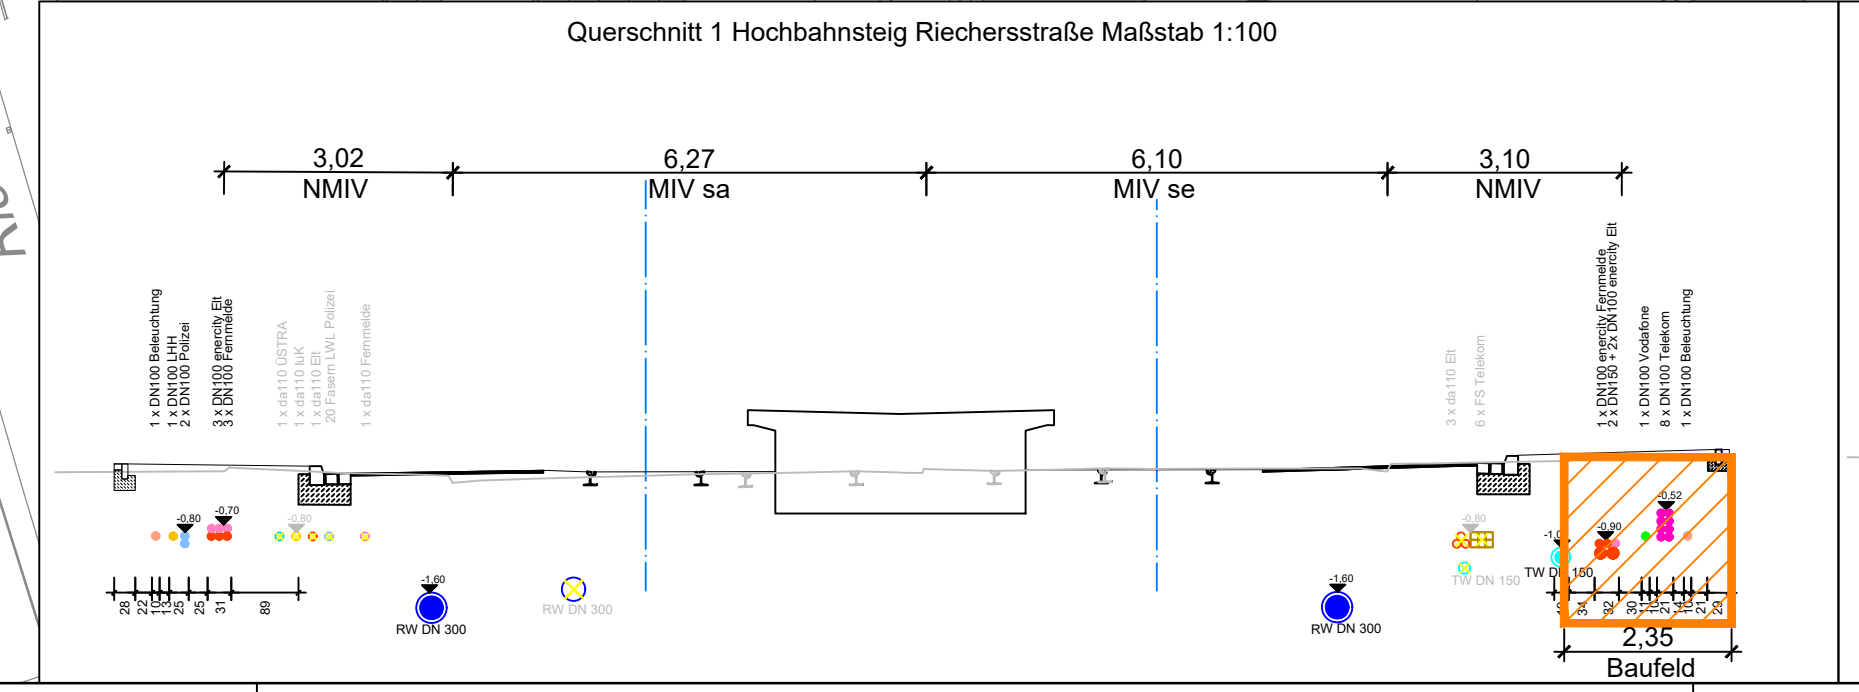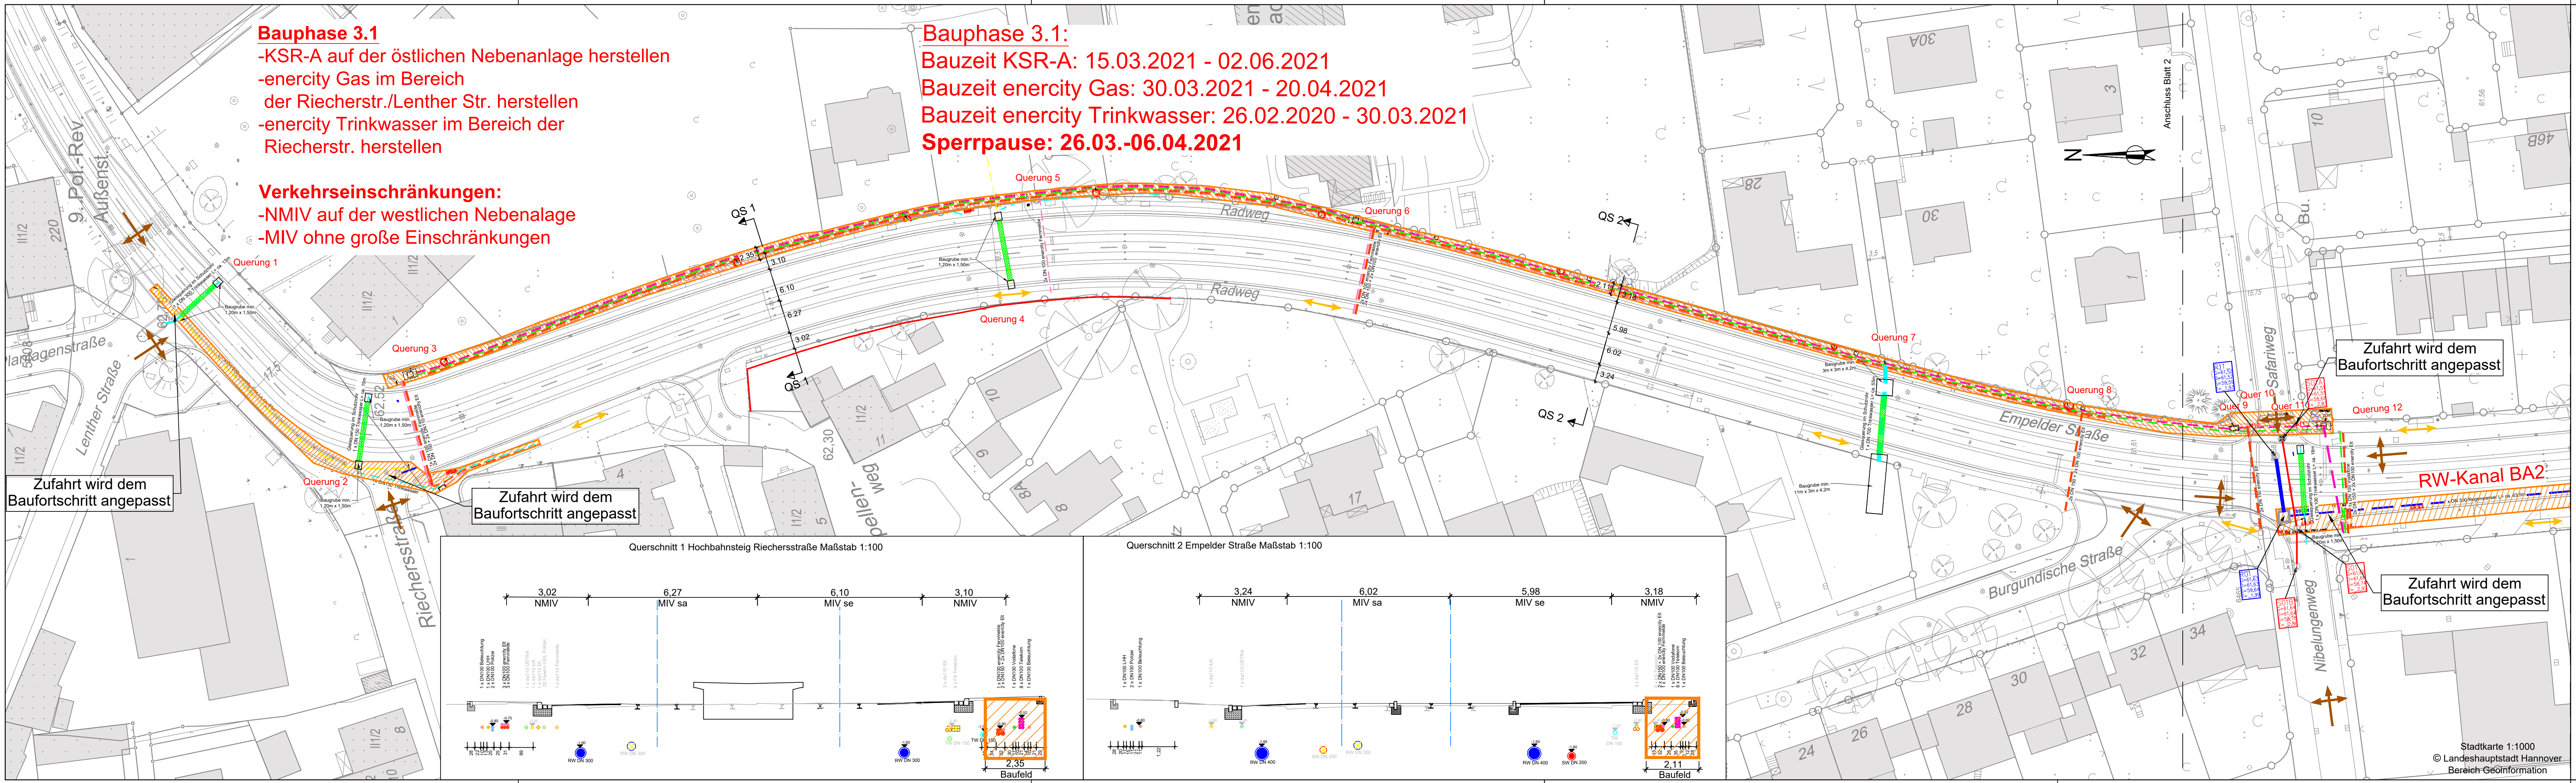

Legende

- Baufeld Leitungsbau
- Baufeld Gleisbau
- Baufeld Straßenbau
- Baufeld Hochbahnsteig
- Baufeld Ingenieurbauwerk
- Baufeld Trassenräumung
- fertiger Bauabschnitt
- MIV / Verkehrslenkung
- Linienbusverkehr
- Rad- und Fußgänger

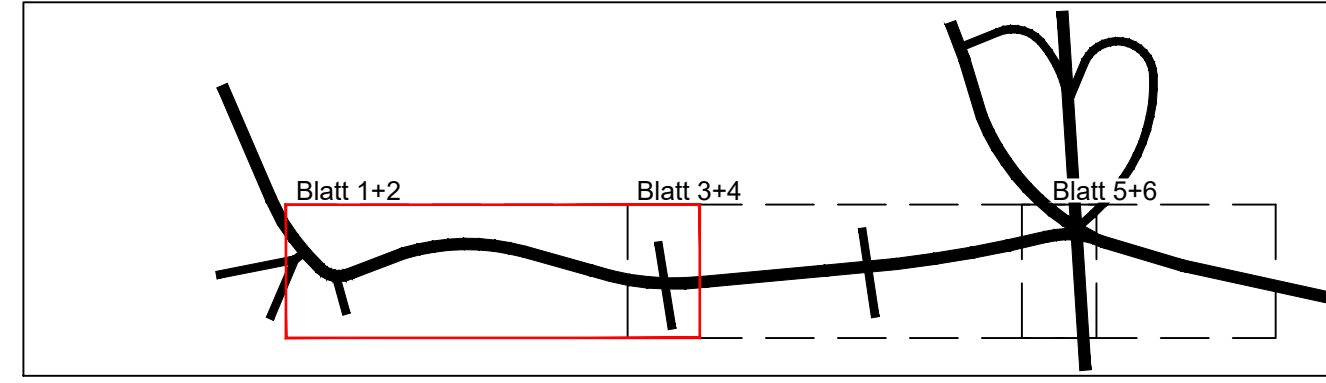

Ind.	Art der Änderung/Ergänzung	Datum	TransTecBau
------	----------------------------	-------	-------------

Projekt-Nr.: 4738	Entwurfsverfasser	 TransTec Bauplanungs- und Managementgesellschaft Hannover mbH Ira-Wolkowa-Weg 1, D-30167 Hannover T: +35113995-1000, F: +35113995-1299 e-mail: info@transtecbau.de Internet: www.transtecbau.de
Bearb.: Drochner 10/2020	Hannover,	
gez.: Hartmann 10/2020		
Zchg.: A1_LK 5 BP 3.1		

Projekt:	Vorhabenträger	 Infrastrukturgesellschaft Region Hannover GmbH
Blatt:	Hannover,	
Anl.:	Blatt:	Stadtbahnstrecke A-West Empelder Straße Abschnitt 1 - Ausführungsplanung - Bauphasenplan 3.1
Große:	B: 29,7 cm L: 116,0 cm F: 0,35 m²	
42_Bauphasen		
M 1: 500		

NACHRICHTLICH

Stadtkarte 1:1000
© Landeshauptstadt Hannover
Bereich GeoInformation