


geplant am: 16.10.2020 gespeichert unter: P:\004738_MBU_Ausbau_Empelder_Straße\42_Bauphasen\Zeichnungen\Leitungsbau\4738_A1_LK5BP4_1.dwg

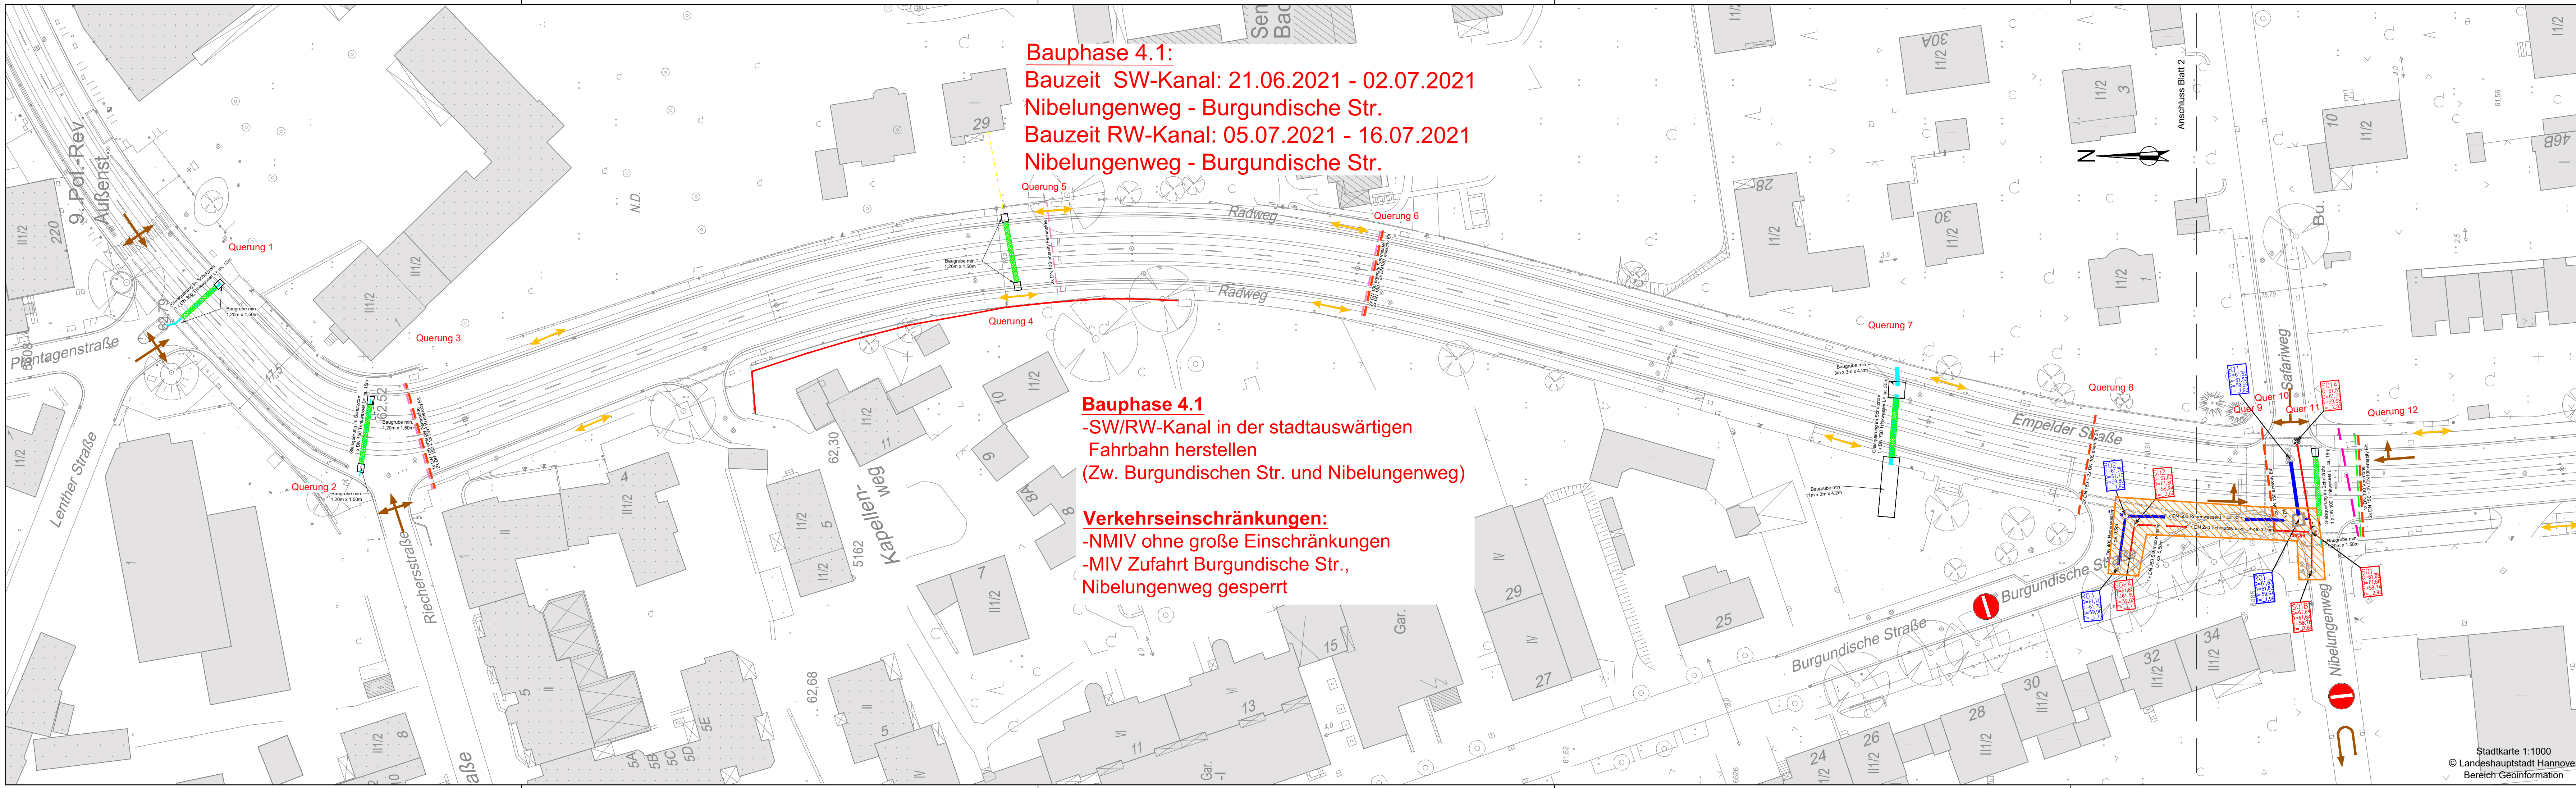


Bauphase 4.1
 -SW/RW-Kanal in der stadtauswärtigen
 Fahrbahn herstellen
 (Zw. Burgundischen Str. und Nibelungenweg)

Verkehrseinschränkungen:
 -NMIV ohne große Einschränkungen
 -MIV Zufahrt Burgundische Str.,
 Nibelungenweg gesperrt

Legende

- Baufeld Leitungsbau
- Baufeld Gleisbau
- Baufeld Straßenbau
- Baufeld Hochbahnsteig
- Baufeld Ingenieurbauwerk
- Baufeld Trassenräumung
- fertiger Bauabschnitt
- MIV / Verkehrslenkung
- Linienbusverkehr
- Rad- und Fußgänger

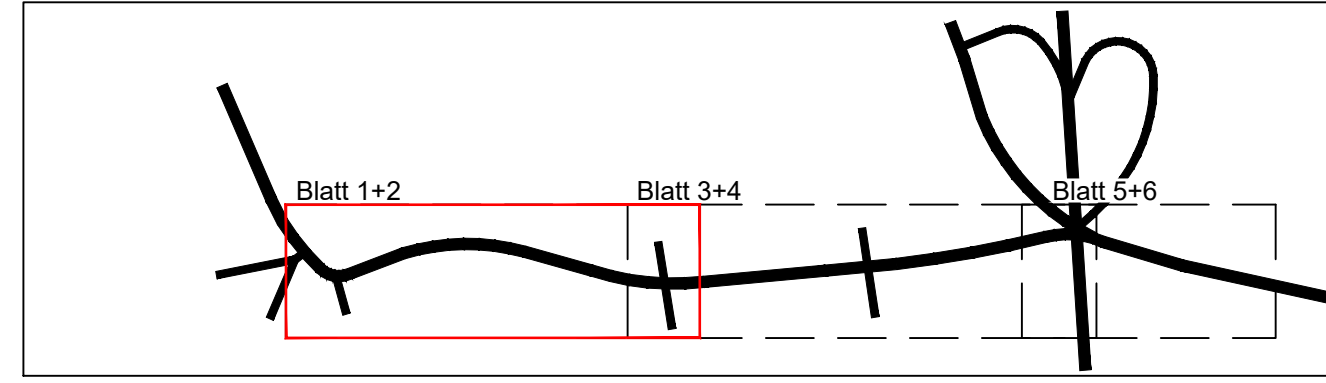

Ind.	Art der Änderung/Ergänzung	Datum	TransTecBau
Projekt-Nr.: 4738 Entwurfsverfasser: Bearb.: Drochner 10 / 2020 gez.: Hartmann 10 / 2020 gepr.: Zchg.: A1_LK 5 BP 4.1		TransTecBau TransTec Bauplanungs- und Managementgesellschaft Hannover mbH Ira-Wolkowa-Weg 1, D-30167 Hannover T: +35113995-1000, F: +35113995-1299 e-mail: info@transtecbau.de Internet: www.transtecbau.de	

Projekt: Blatt:	Vorhabenträger: Hannover,	Infrastrukturgesellschaft Region Hannover GmbH
Anl.: Blatt: Größe: B: 29,7 cm L: 116,0 cm F: 0,35 m²		NACHRICHTLICH Stadtbahnstrecke A-West Empelder Straße Abschnitt 1 - Ausführungsplanung - Bauphasenplan 4.1
42_Bauphasen M 1: 500		

Stadtkarte 1:1000
 © Landeshauptstadt Hannover
 Bereich Geoinformation