



geplant am: 16.10.2020 gespeichert unter: P:\004738\_MBU\_Ausbau\_Empelder\_Straße\42\_Bauphasen\Zeichnungen\Leitungsbauplan\1\_LK5BP6\_1.dwg

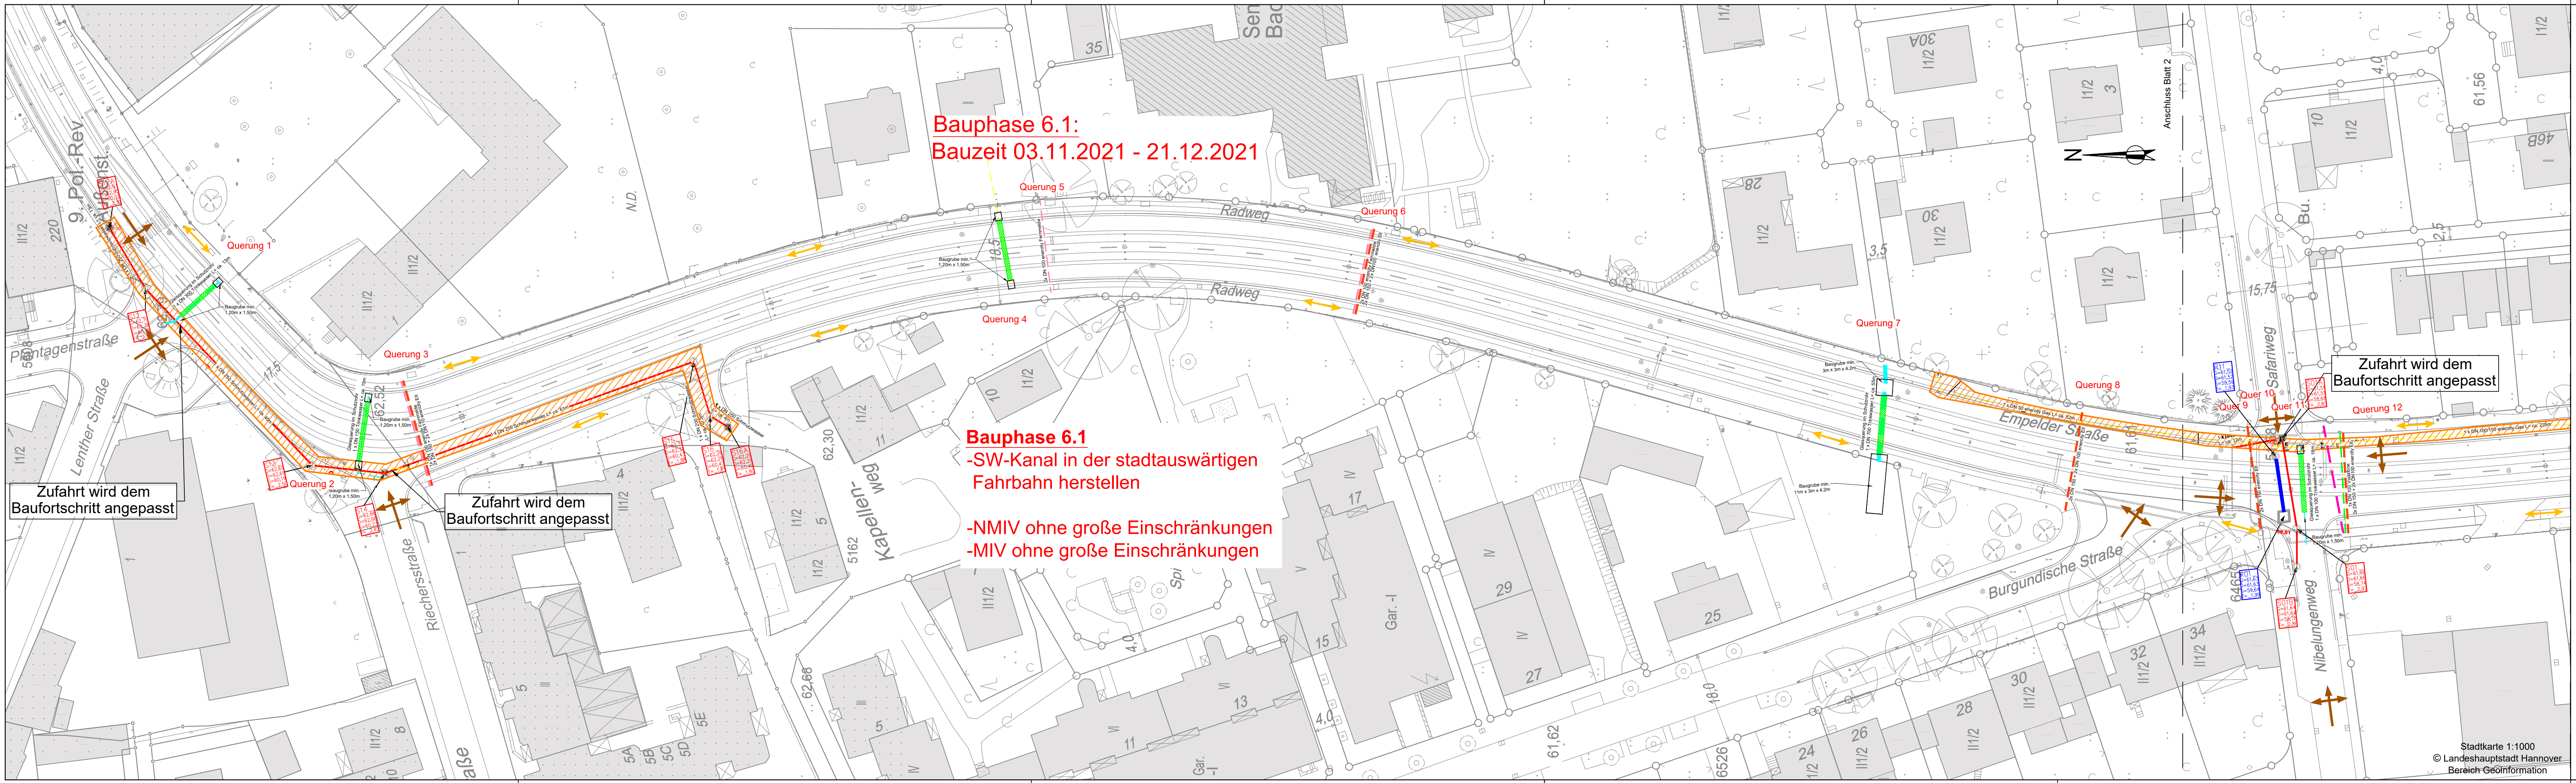

**Legende**

- Baufeld Leitungsbau
  - Baufeld Gleisbau
  - Baufeld Straßenbau
  - Baufeld Hochbahnsteig
  - Baufeld Ingenieurbauwerk
  - Baufeld Trassenräumung
  - fertiger Bauabschnitt
- MIV / Verkehrslenkung
  - Linienbusverkehr
  - Rad- und Fußgänger

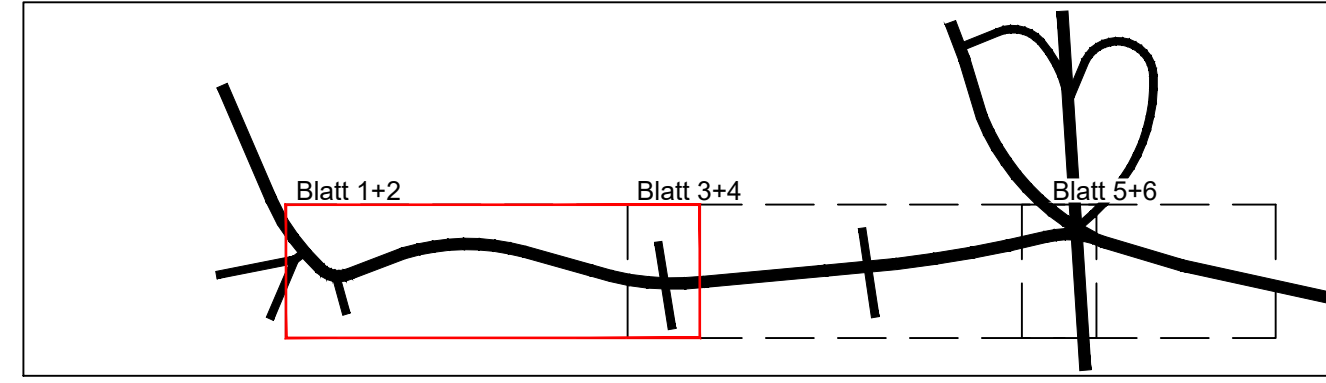

Ind.	Art der Änderung/Ergänzung	Datum	TransTecBau
------	----------------------------	-------	-------------

Projekt-Nr.: 4738	Entwurfsverfasser
Bearb.: Drochner 10/2020	Hannover,
gez.: Hartmann 10/2020	
gepr.:	
Zchg.:	
A1_LK 5 BP 6.1	

Projekt:	Vorhabenträger	
Blatt:	Hannover,	Infrastrukturgesellschaft Region Hannover GmbH
<b>Stadtbahnstrecke A-West</b>		
Empelder Straße		
<b>Abschnitt 1</b>		
- Ausführungsplanung -		
<b>Bauphasenplan 6.1</b>		
Anl.:	Blatt:	
Größe:	B: 29,7 cm L: 116,0 cm	
	F: 0,35 m <sup>2</sup>	
42_Bauphasen		
M 1: 500		

NACHRICHTLICH

Stadtkarte 1:1000  
© Landeshauptstadt Hannover  
Bereich Geoinformation