



geplant am: 16.10.2020 gespeichert unter: P:\004738_MBU_Ausbau_Empelder_Straße\42_Bauphasen\Zeichnungen\Leitungsbauplan\429_A1_LK6BP6_1.dwg

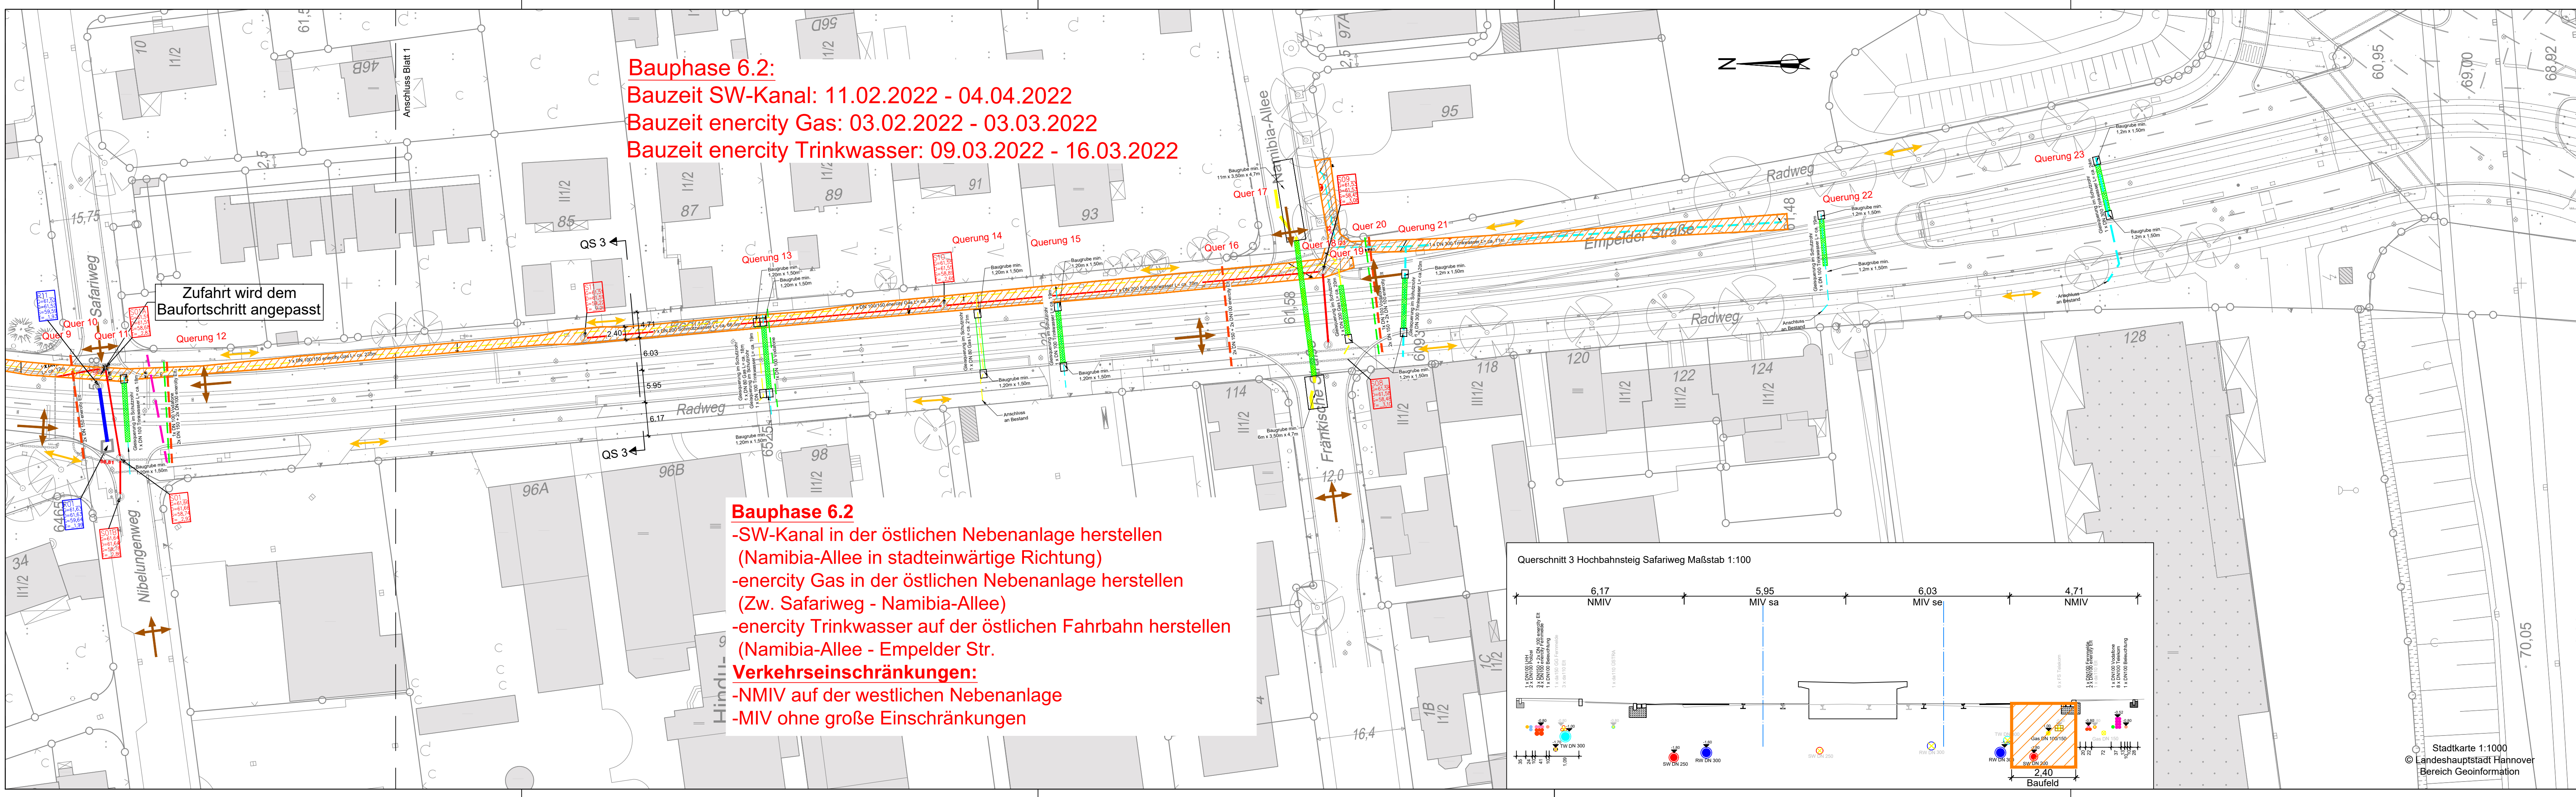

Bauphase 6.2:
 Bauzeit SW-Kanal: 11.02.2022 - 04.04.2022
 Bauzeit enercity Gas: 03.02.2022 - 03.03.2022
 Bauzeit enercity Trinkwasser: 09.03.2022 - 16.03.2022


Bauphase 6.2
 -SW-Kanal in der östlichen Nebenanlage herstellen (Namibia-Allee in stadteinwärtige Richtung)
 -enercity Gas in der östlichen Nebenanlage herstellen (Zw. Safariweg - Namibia-Allee)
 -enercity Trinkwasser auf der östlichen Fahrbahn herstellen (Namibia-Allee - Empelder Str.)
Verkehrseinschränkungen:
 -NMIV auf der westlichen Nebenanlage
 -MIV ohne große Einschränkungen

Zufahrt wird dem Baufortschritt angepasst

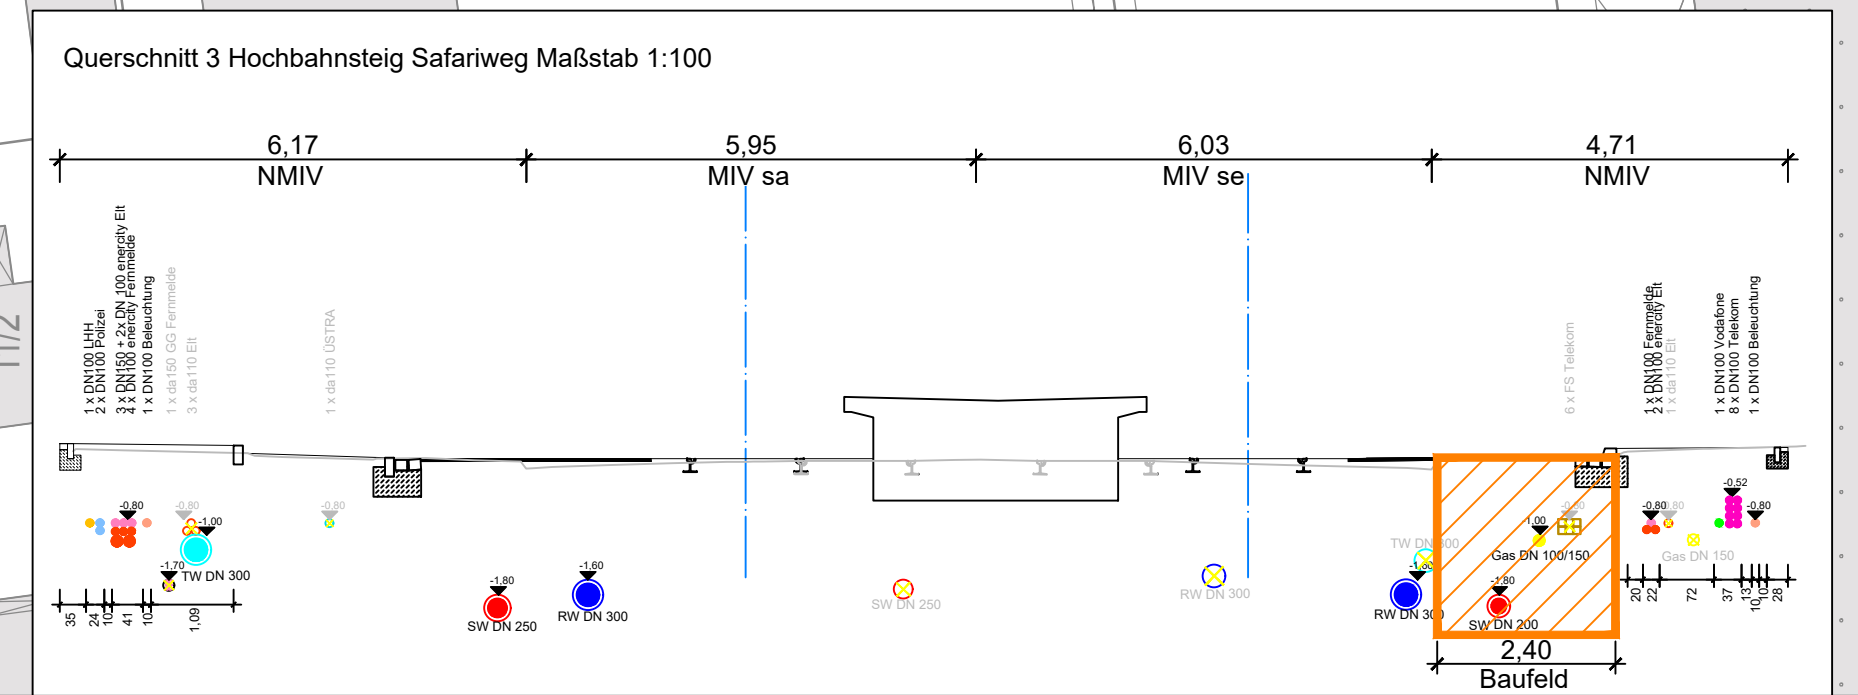

Legende

	Baufeld Leitungsbau		MIV / Verkehrslenkung
	Baufeld Gleisbau		Linienbusverkehr
	Baufeld Straßenbau		Rad- und Fußgänger
	Baufeld Hochbahnsteig		
	Baufeld Ingenieurbauwerk		
	Baufeld Trassenräumung		
	fertiger Bauabschnitt		

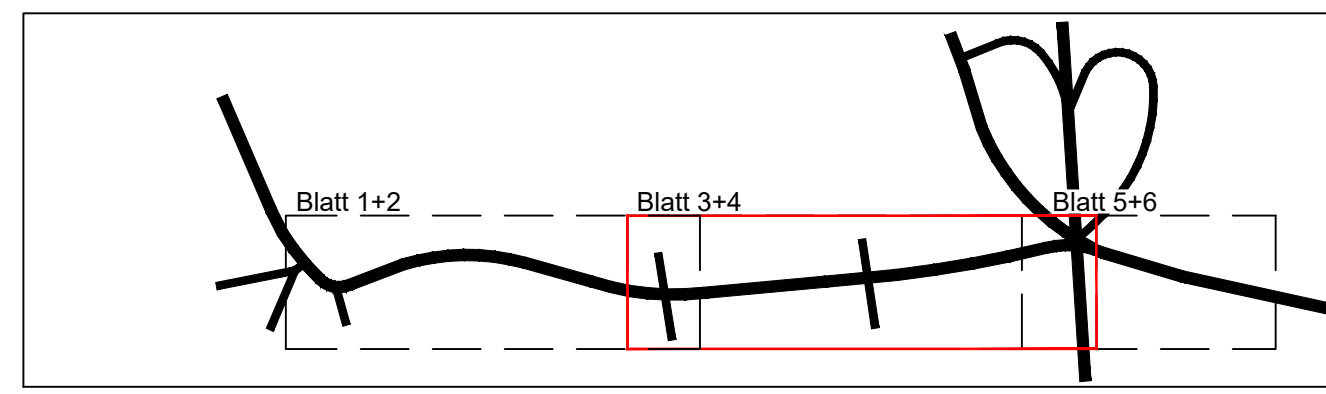

Ind.	Art der Änderung/Ergänzung	Datum	TransTecBau
Projekt-Nr.:	4738	Entwurfsverfasser	Hannover,
Bearb.:	Drochner	10 / 2020	
gez.:	Tipp/Htm	10 / 2020	
gepr.:			
Zchg.:			
A1_LK 3 BP 6.2			

Projekt:	Vorhabenträger	 Infrastrukturgesellschaft Region Hannover GmbH
Blatt:	Hannover,	
Anl.:	Blatt:	Stadtbahnstrecke A-West Empelder Straße Abschnitt 1 - Ausführungsplanung - Bauphasenplan Leitungsbau
Größe:	B: 29,7 cm L: 116,0 cm F: 0,34 m²	
42_Bauphasen		
M 1: 500		

Stadtkarte 1:1000
 © Landeshauptstadt Hannover
 Bereich Geoinformation

NACHRICHTLICH