



geplant am: 03.11.2020 gespeichert unter: P:\004738_MBU_Ausbau_Empelder_Stra22_Bauphasen\Zeichnungen\Verkehrsanlage\Abschnitt 2\4738_A2_VA5BP2.dwg

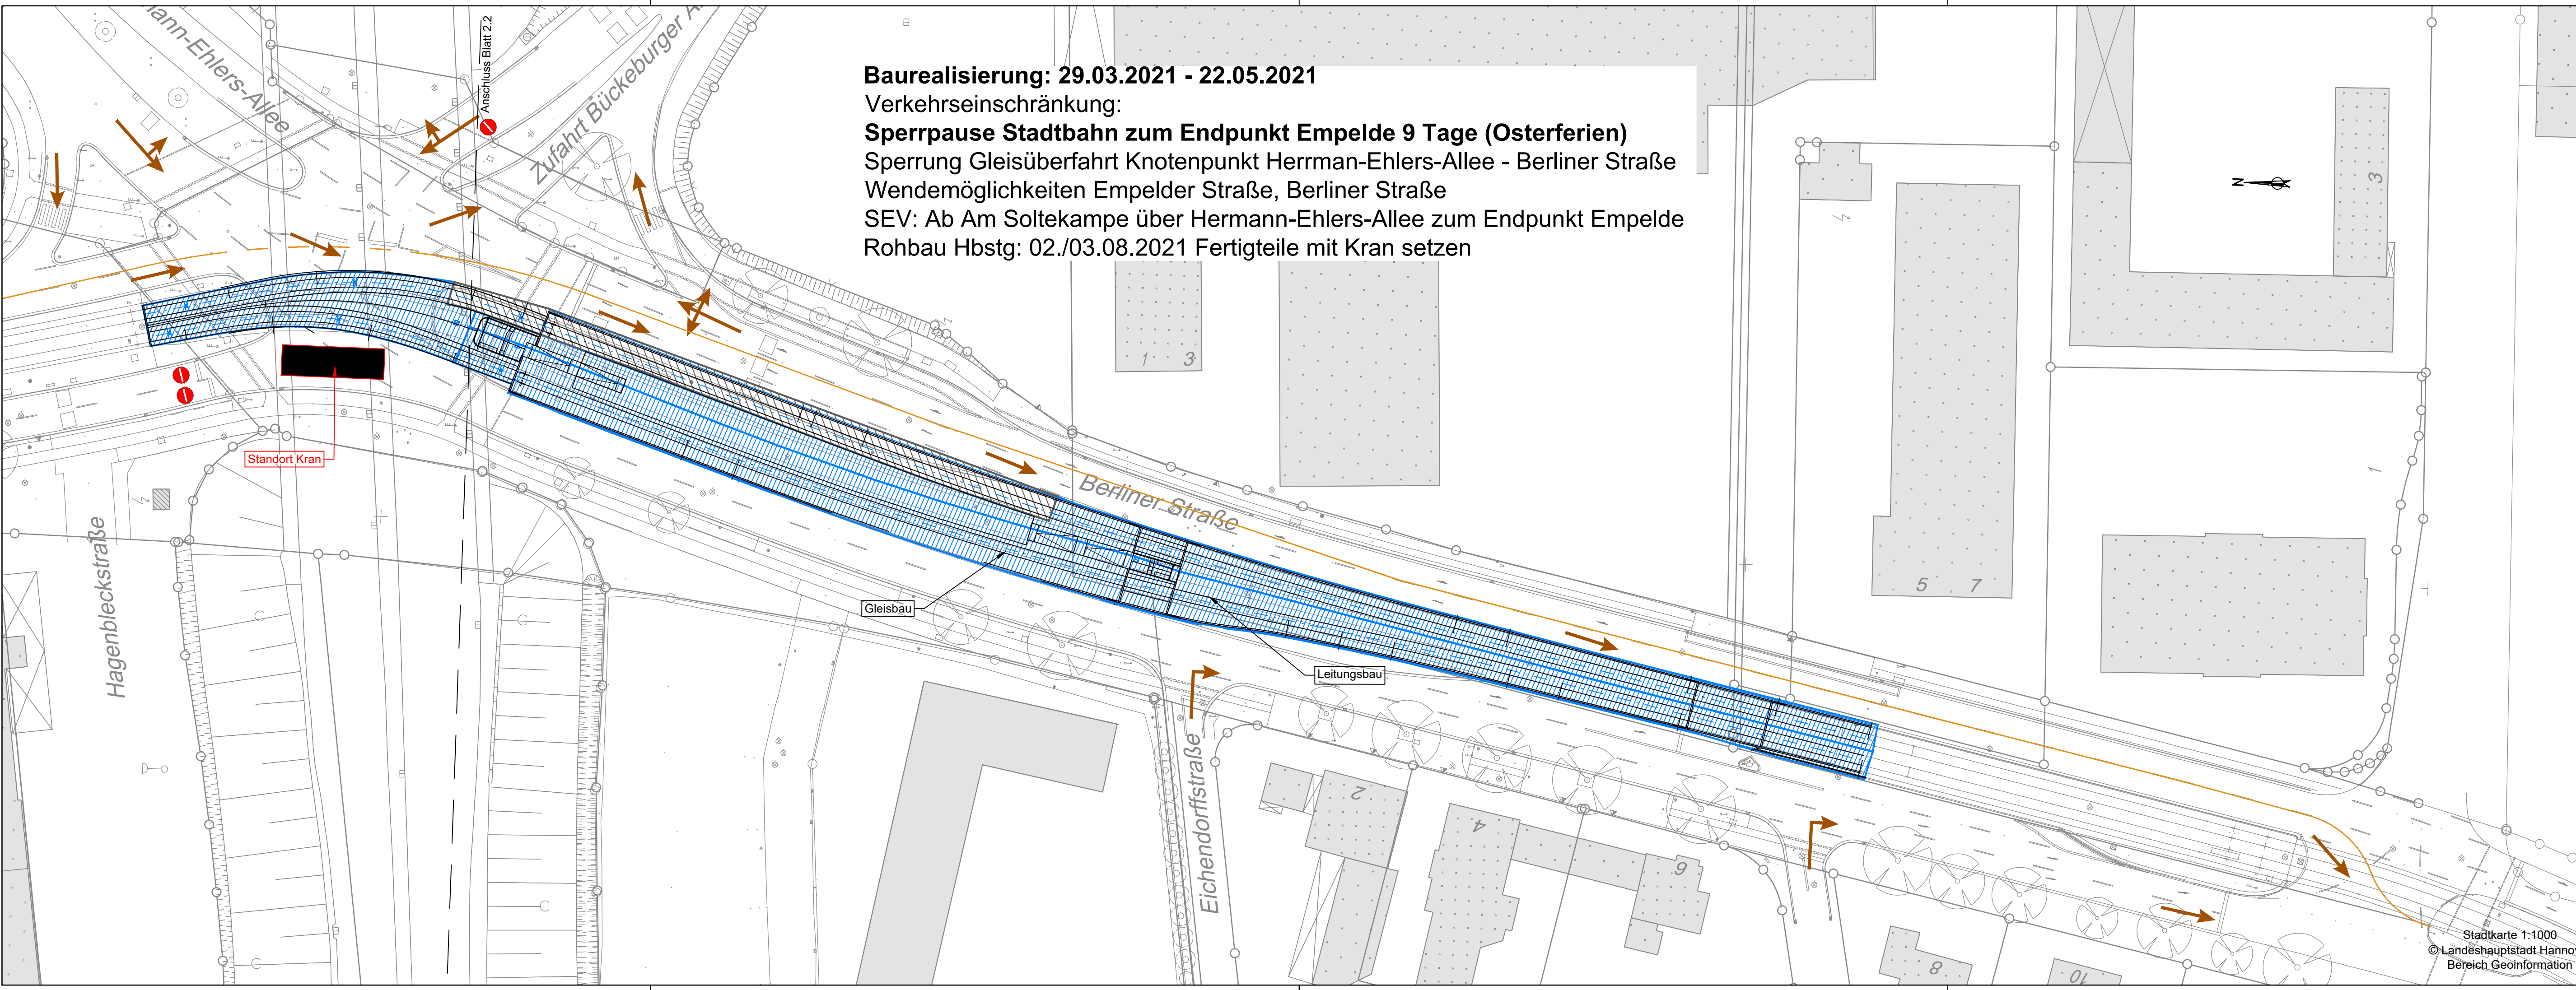

Baurealisierung: 29.03.2021 - 22.05.2021
 Verkehrseinschränkung:
Sperrpause Stadtbahn zum Endpunkt Empelde 9 Tage (Osterferien)
 Sperrung Gleisüberfahrt Knotenpunkt Herrman-Ehlers-Allee - Berliner Straße
 Wendemöglichkeiten Empelder Straße, Berliner Straße
 SEV: Ab Am Soltekompe über Hermann-Ehlers-Allee zum Endpunkt Empelde
 Rohbau Hbstg: 02./03.08.2021 Fertigteile mit Kran setzen

Legende

- Baufeld Leitungsbau
- Baufeld Gleisbau
- Baufeld Straßenbau
- Baufeld Hochbahnsteig
- Baufeld Ingenieurbauwerk
- Baufeld Trassenräumung
- fertiger Bauabschnitt
- MIV / Verkehrslenkung
- Linienbusverkehr
- Anlieger Verkehr
- Rad- und Fußgänger

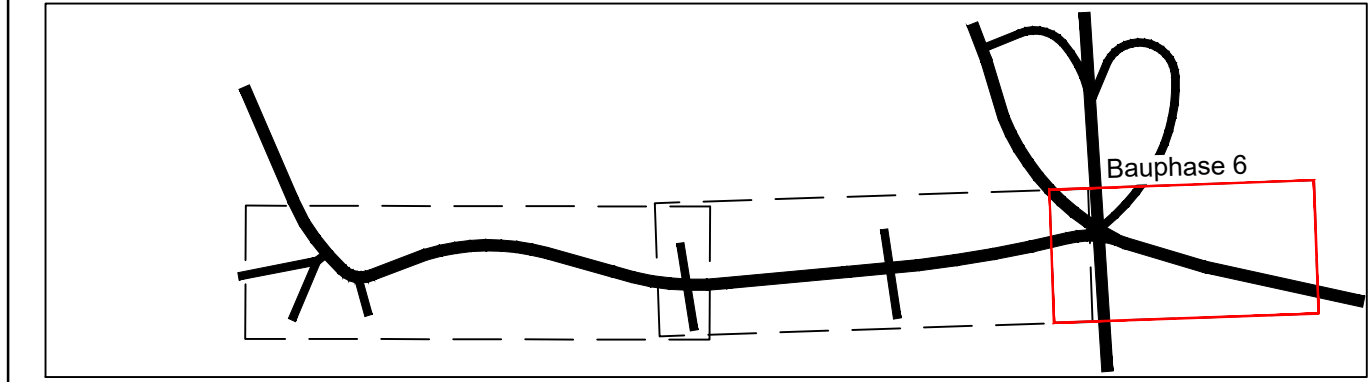

Ind.	Art der Änderung/Ergänzung	Datum	TransTecBau

Projekt-Nr.: 4738	Entwurfsverfasser
Bearb.: Drochner 10 / 2020	Hannover,
gez.: Hartmann 10 / 2020	
gepr.:	
Zchg.:	
A2_VA 5 BP 2.1	

TransTecBau
 TransTec Bauplanungs- und
 Managementgesellschaft
 Hannover mbH
 Ira-Wolkowa-Weg 1, D-30167 Hannover
 T: 0511/3995-1000, F: 0511/3995-1299
 e-mail: info@transtecbau.de
 Internet: www.transtecbau.de

Projekt:	Vorhabenträger
Blatt:	Hannover,

infra
 Infrastrukturgesellschaft
 Region Hannover GmbH

Anl.:	Blatt:
Größe: B: 29,7 cm L: 97 cm	
	F: 0,40 m²
42_Bauphasen	
M 1: 500	

Stadtbahnstrecke A-West
 Empelder Straße
Abschnitt 2
 - Ausführungsplanung -
Bauphasenplan Verkehrsanlage

Stadtkarte 1:1000
 © Ländeshauptstadt Hannover
 Bereich Geoinformation

NACHRICHTLICH