



geplant am: 03.11.2020 gespeichert unter: P:\004738\_MBU\_Ausbau\_Empelder\_Straße\_42\_BauphasenZeichnungen\Verkehrsanlage\Abschnitt 2\4738\_A2\_VA5BP2.dwg

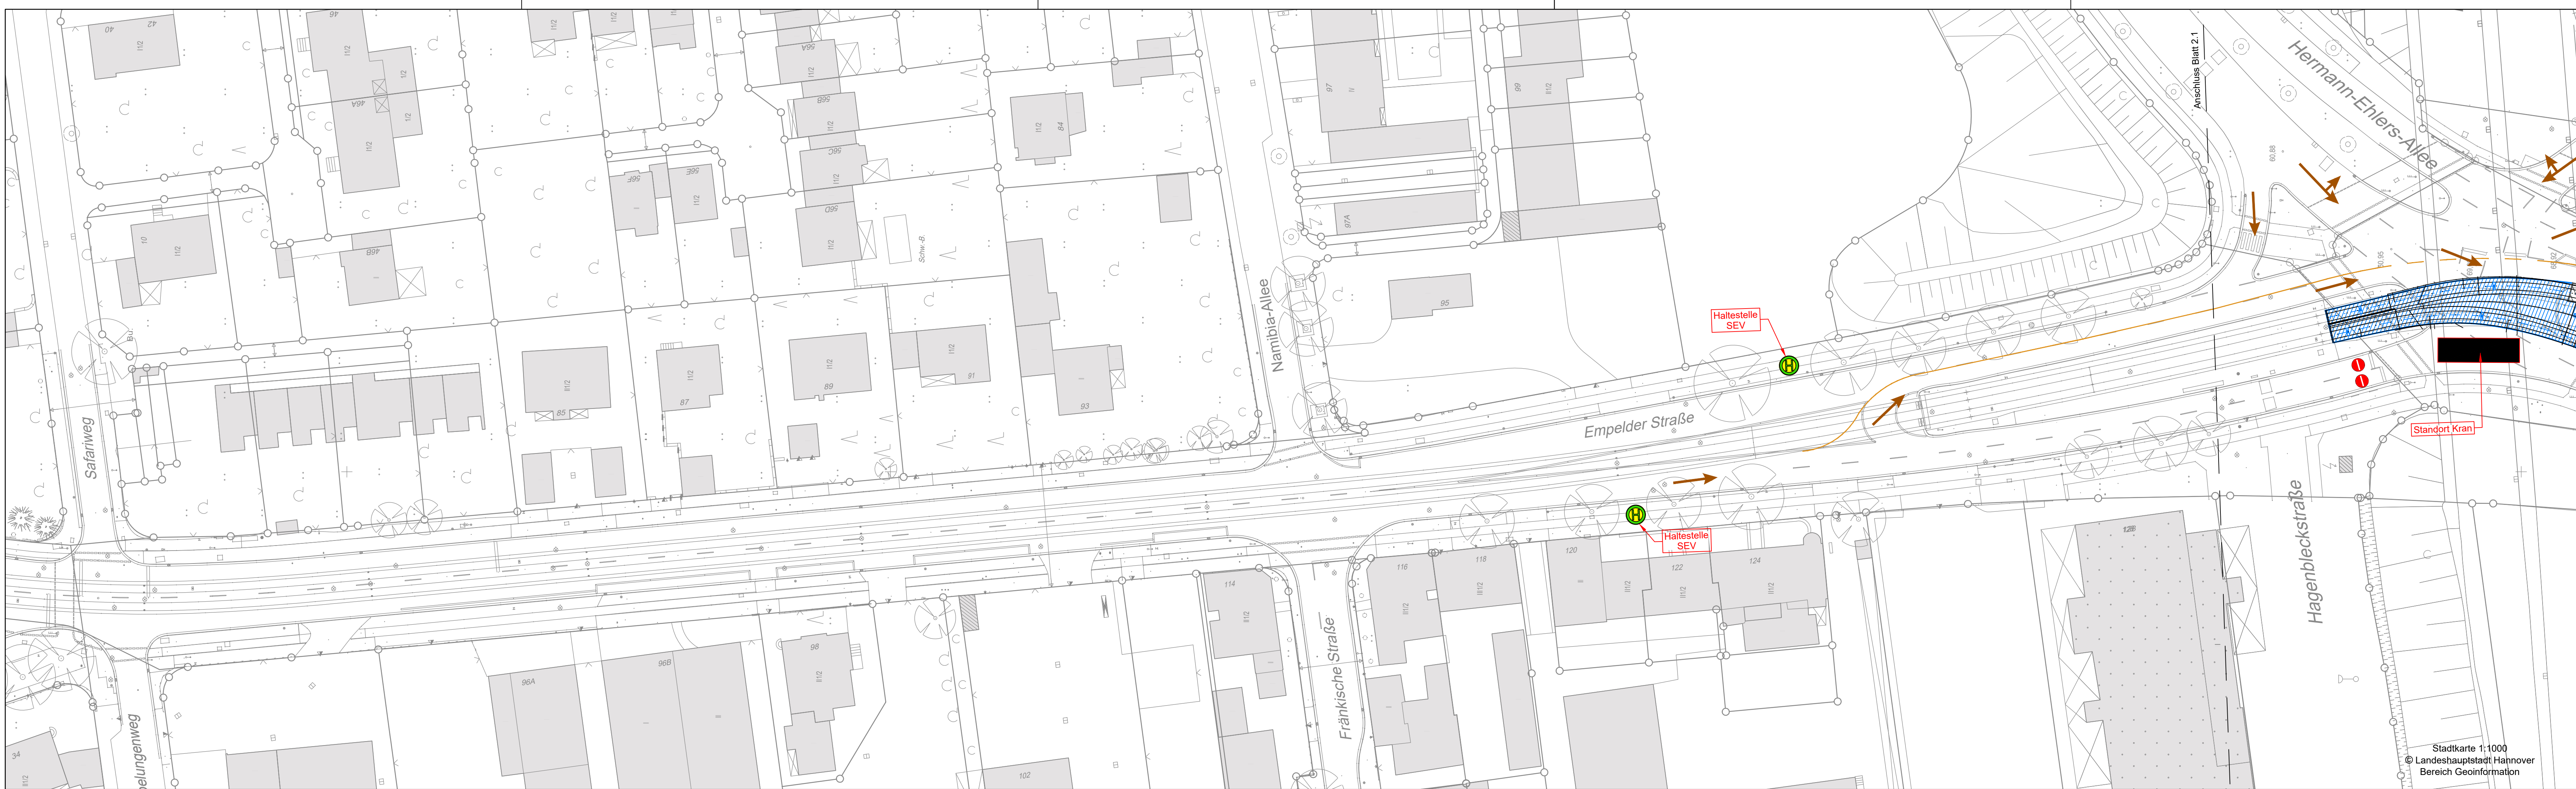

Stadtkarte 1:1000  
© Landeshauptstadt Hannover  
Bereich Geoinformation

### Legende

- |  |                          |  |                       |
|--|--------------------------|--|-----------------------|
|  | Baufeld Leitungsbau      |  | MIV / Verkehrslenkung |
|  | Baufeld Gleisbau         |  | Linienbusverkehr      |
|  | Baufeld Straßenbau       |  | Anlieger Verkehr      |
|  | Baufeld Hochbahnsteig    |  | Rad- und Fußgänger    |
|  | Baufeld Ingenieurbauwerk |  |                       |
|  | Baufeld Trassenräumung   |  |                       |
|  | fertiger Bauabschnitt    |  |                       |

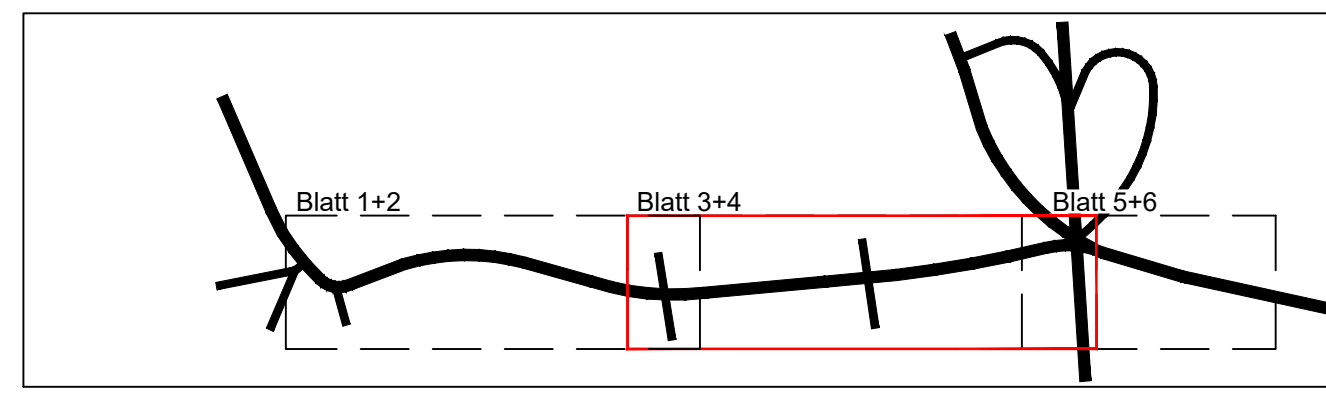

Ind.	Art der Änderung/Ergänzung	Datum	TransTecBau
------	----------------------------	-------	-------------

Projekt-Nr.: 4738	Entwurfsverfasser	 TransTec Bauplanungs- und Managementgesellschaft Hannover mbH Ira-Wolkowa-Weg 1, D-30167 Hannover T: 0511/3995-1000, F: 0511/3995-1299 e-mail: info@transtecbau.de Internet: www.transtecbau.de
Bearb.: Drochner 10/2020	Hannover,	
gez.: Hartmann 10/2020		
gepr.:		
Zchg:		
A2_VA 5 BP 2.2		

Projekt:	Vorhabenträger	 Infrastrukturgesellschaft Region Hannover GmbH
Blatt:	Hannover,	
Anl.:	Blatt:	<b>Stadtbahnstrecke A-West</b> Empelder Straße <b>Abschnitt 1</b> - Ausführungsplanung - <b>Bauphasenplan Verkehrsanlage</b>
Große:	B: 29,7 cm L: 116,0 cm F: 0,35 m²	
42_Bauphasen		
M 1: 500		

NACHRICHTLICH