


geplant am: 15.10.2020 gespeichert unter: P:\004738\_MBU\_Ausbau\_Empelder\_Stra22\_Bauphasen\Zeichnungen\Verkehrsplanung\Verkehrsplanung\Abschnitt 2\4738\_A2\_VA5BP3.dwg

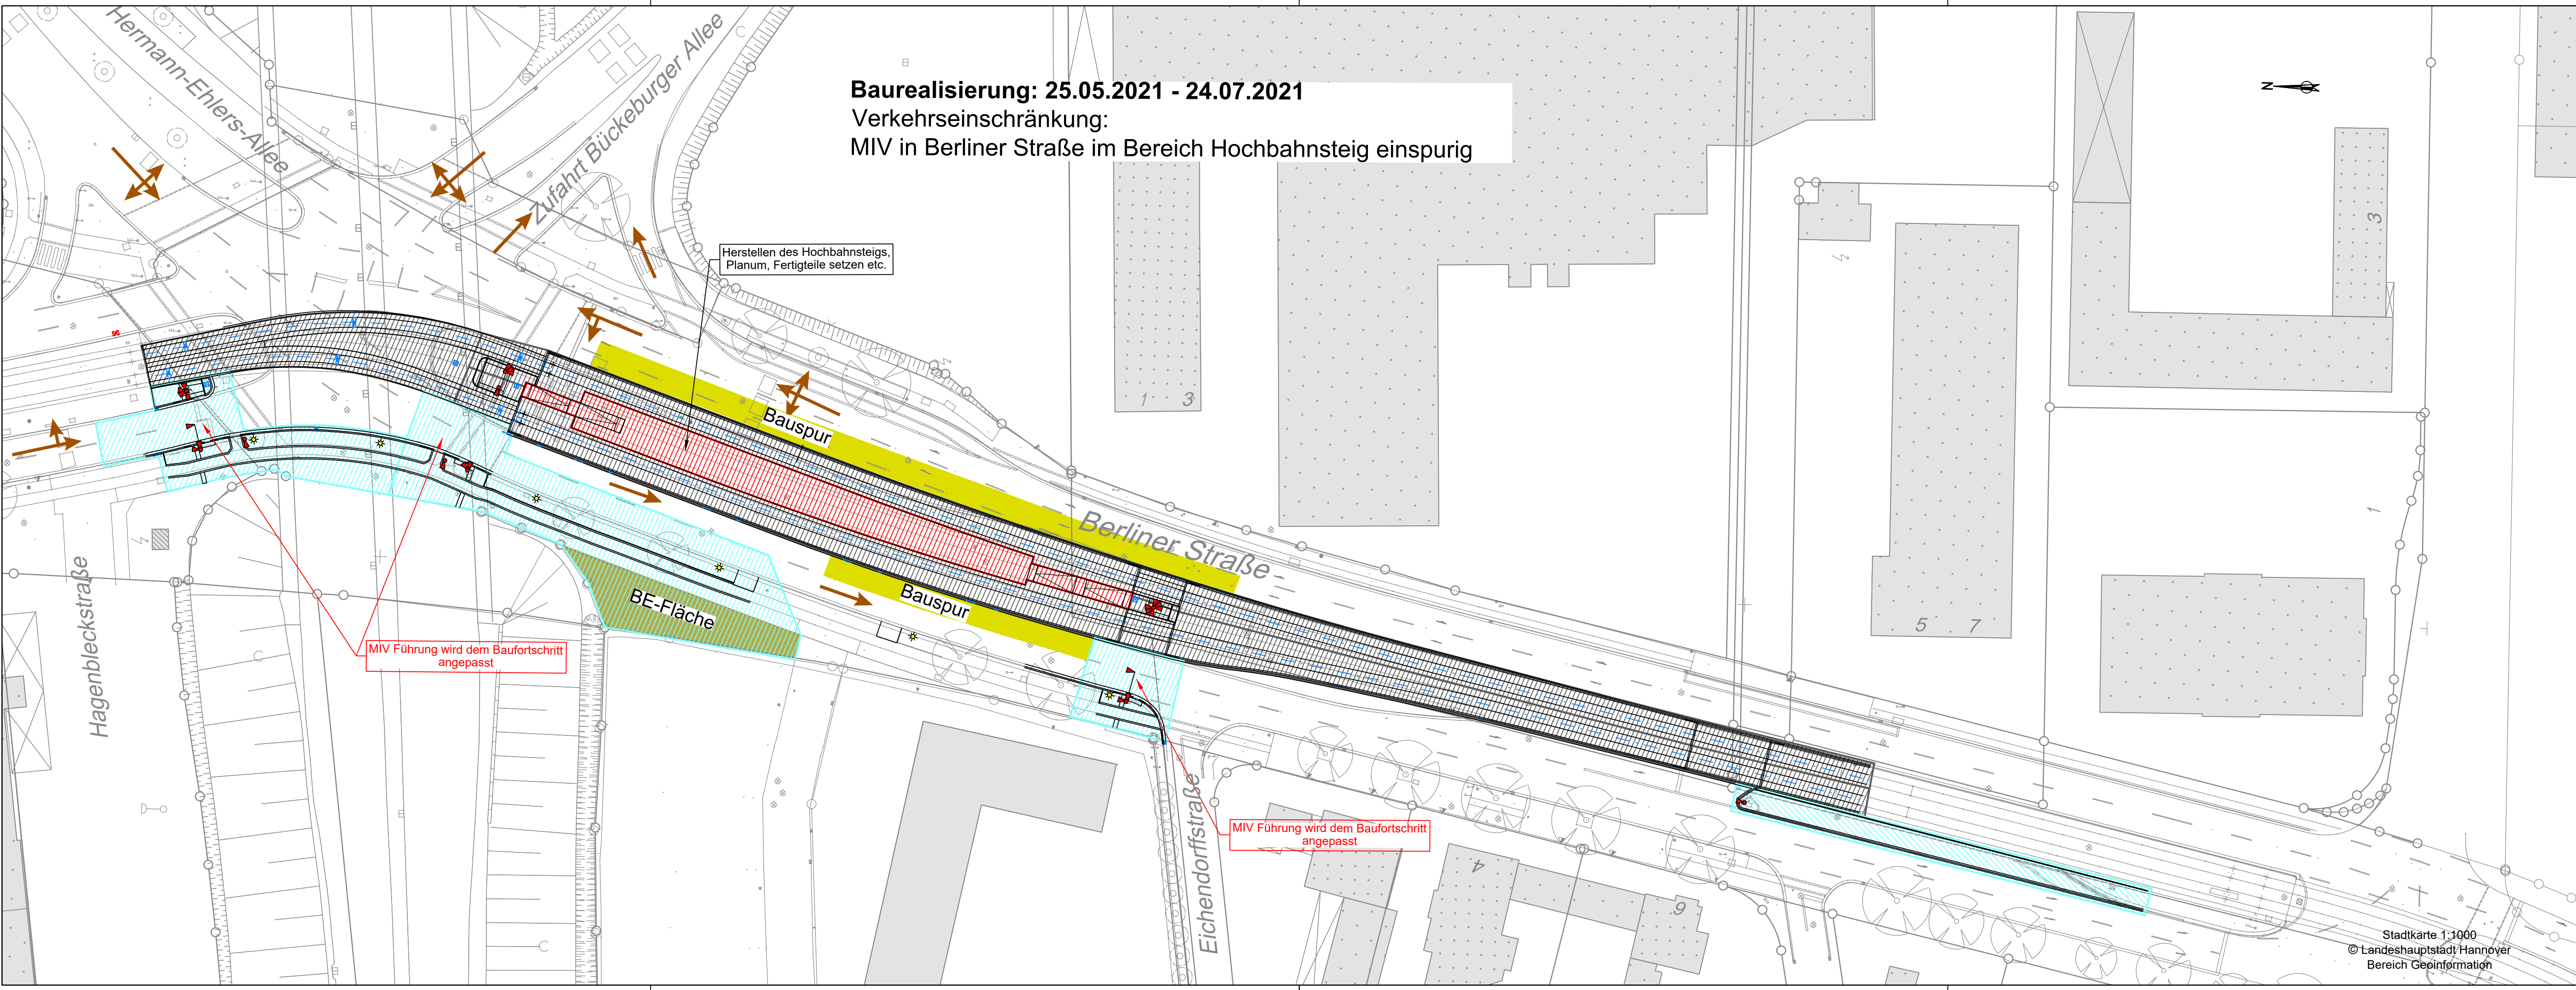

**Baurealisierung: 25.05.2021 - 24.07.2021**  
 Verkehrseinschränkung:  
 MIV in Berliner Straße im Bereich Hochbahnsteig einspurig


Herstellen des Hochbahnsteigs,  
 Planum, Fertigteile setzen etc.

MIV Führung wird dem Baufortschritt  
 angepasst

MIV Führung wird dem Baufortschritt  
 angepasst

**Legende**

	Baufeld Leitungsbau		MIV / Verkehrslenkung
	Baufeld Gleisbau		Linienbusverkehr
	Baufeld Straßenbau		Anlieger Verkehr
	Baufeld Hochbahnsteig		Rad- und Fußgänger
	Baufeld Ingenieurbauwerk		
	Baufeld Trassenräumung		
	fertiger Bauabschnitt		
	Bauspur		

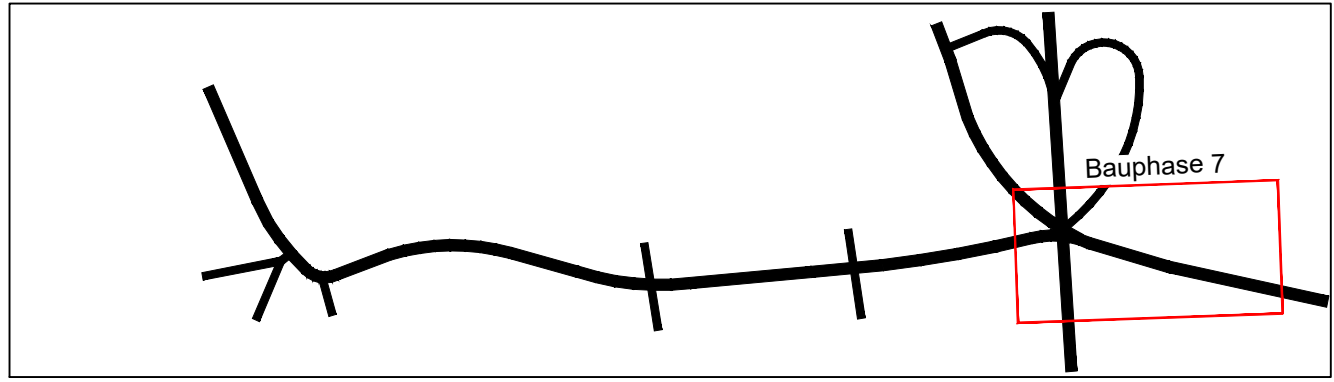

Ind.	Art der Änderung/Ergänzung	Datum	TransTecBau
------	----------------------------	-------	-------------

Projekt-Nr.: 4738	Entwurfsverfasser	 TransTec Bauplanungs- und Managementgesellschaft Hannover mbH Ira-Wolkowa-Weg 1, D-30167 Hannover T: 0511/3995-1000, F: 0511/3995-1299 e-mail: info@transtecbau.de Internet: www.transtecbau.de
Bearb.: Drochner 10 / 2020	Hannover,	
gez.: Hartmann 10 / 2020		
Zchg.: A2_VA 5 BP 3		

Projekt:	Vorhabenträger	 Infrastrukturgesellschaft Region Hannover GmbH
Blatt:	Hannover,	

**Stadtbahnstrecke A-West**  
 Empelder Straße  
 Abschnitt 2  
 - Ausführungsplanung -

**Bauphasenplan Verkehrsanlage**

Anl.:	Blatt:
Größe: B: 29,7 cm L: 78 cm	
	F: 0,23 m²
42_Bauphasen	
M 1: 500	

Stadtkarte 1:1000  
 © Landeshauptstadt Hannover  
 Bereich Geoinformation

NACHRICHTLICH