


geplant am: 15.10.2020 gespeichert unter: P:\004738_MBU_Ausbau_Empelder_Stra2_Bauphasen\Zeichnungen\Verkehrsplanung\Verkehrsplanung\Abschnitt 2\4738_A2_VA5BP4.dwg

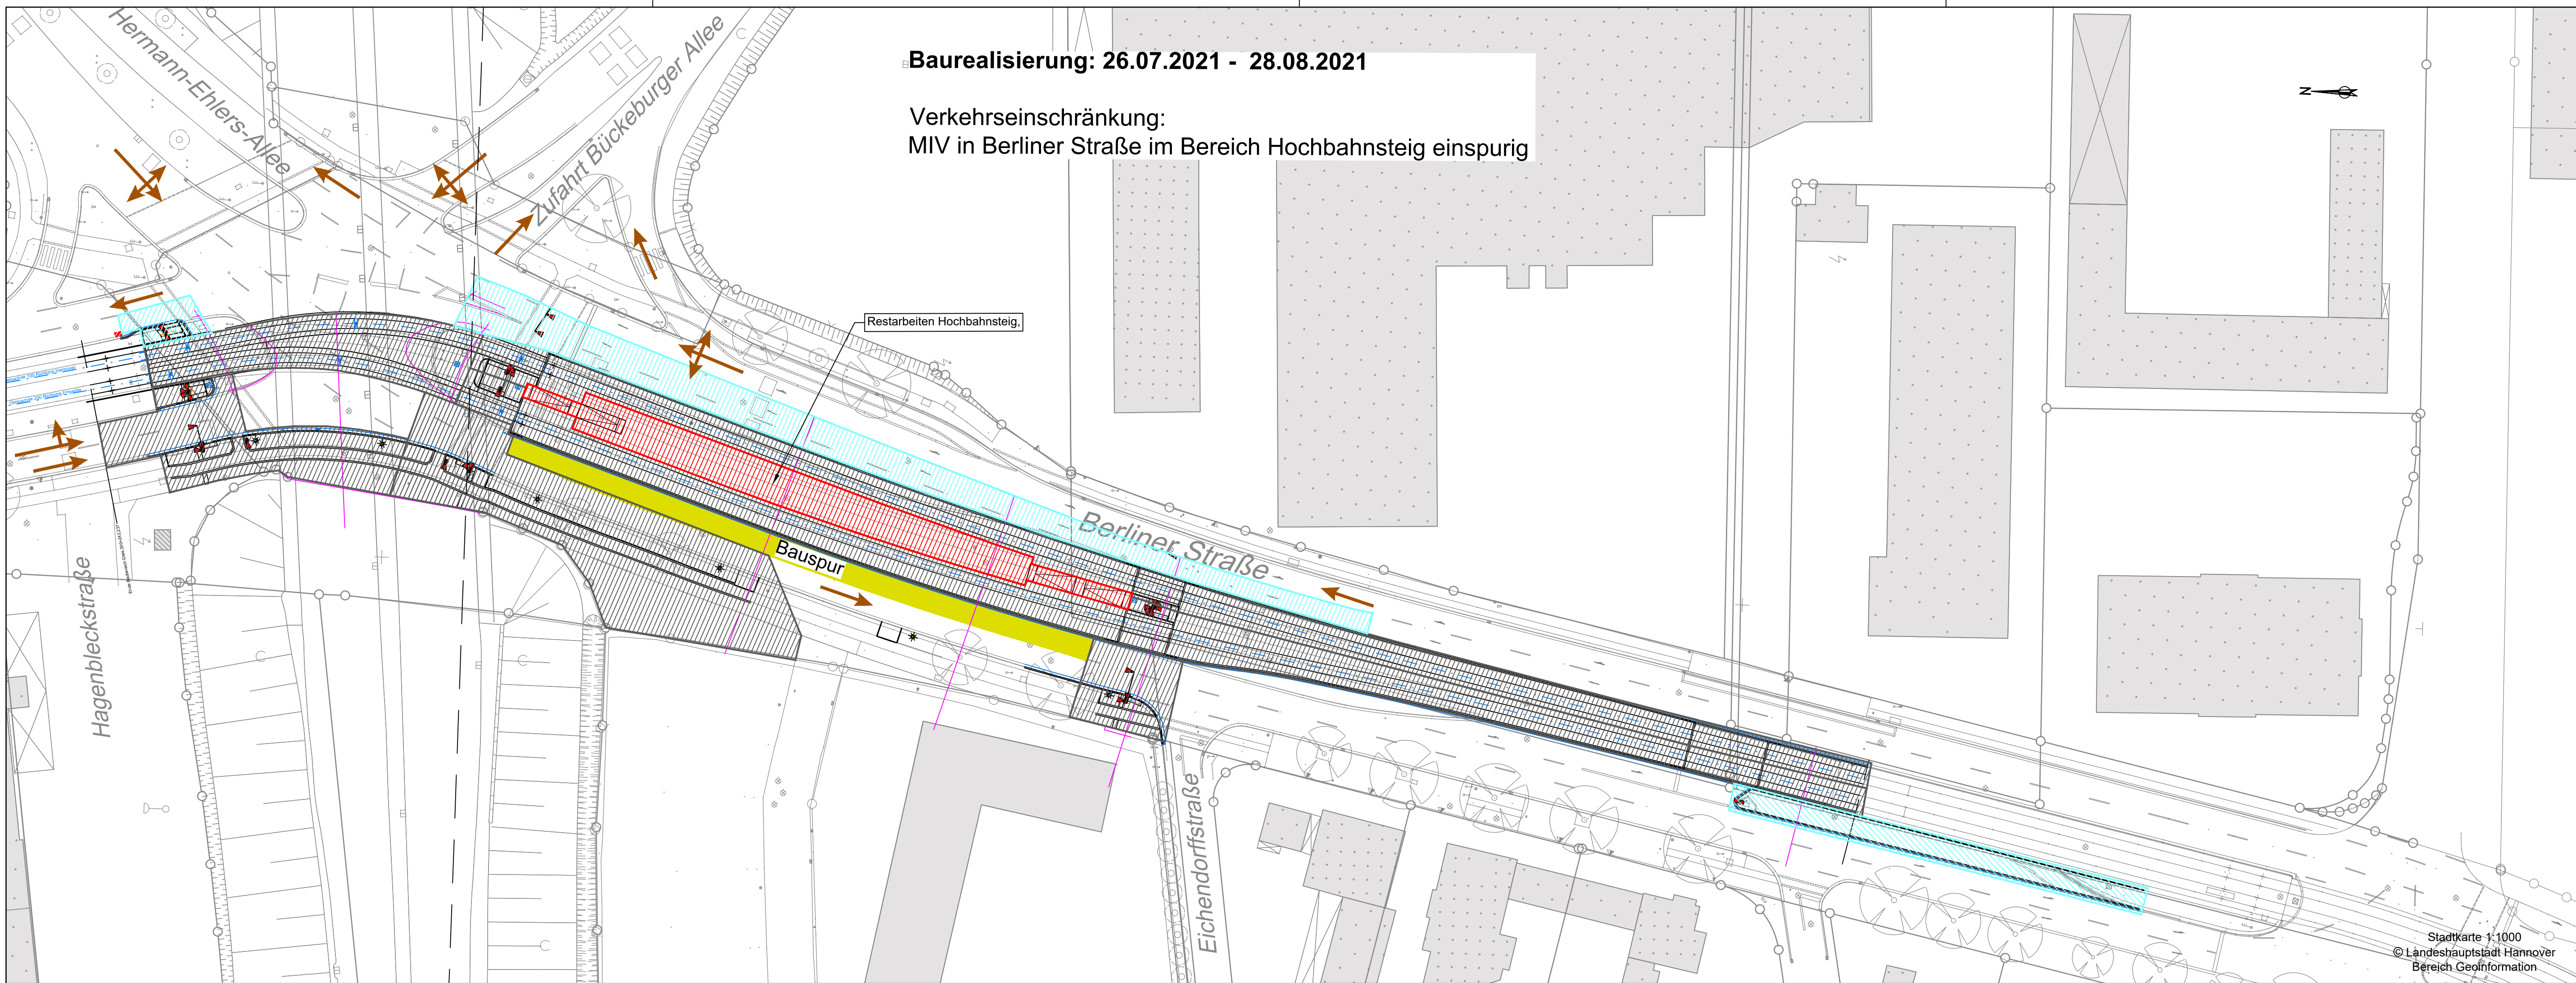

Baurealisierung: 26.07.2021 - 28.08.2021

Verkehrseinschränkung:
MIV in Berliner Straße im Bereich Hochbahnsteig einspurig



Restarbeiten Hochbahnsteig,

Bauspur


Berliner Straße

Eichendorffstraße

Stadtkarte 1:1000
© Landeshauptstadt Hannover
Bereich Geoinformation

Legende

- Baufeld Leitungsbau
- Baufeld Gleisbau
- Baufeld Straßenbau
- Baufeld Hochbahnsteig
- Baufeld Ingenieurbauwerk
- Baufeld Trassenräumung
- fertiger Bauabschnitt
- Bauspur
- MIV / Verkehrslenkung
- Linienbusverkehr
- Anlieger Verkehr
- Rad- und Fußgänger

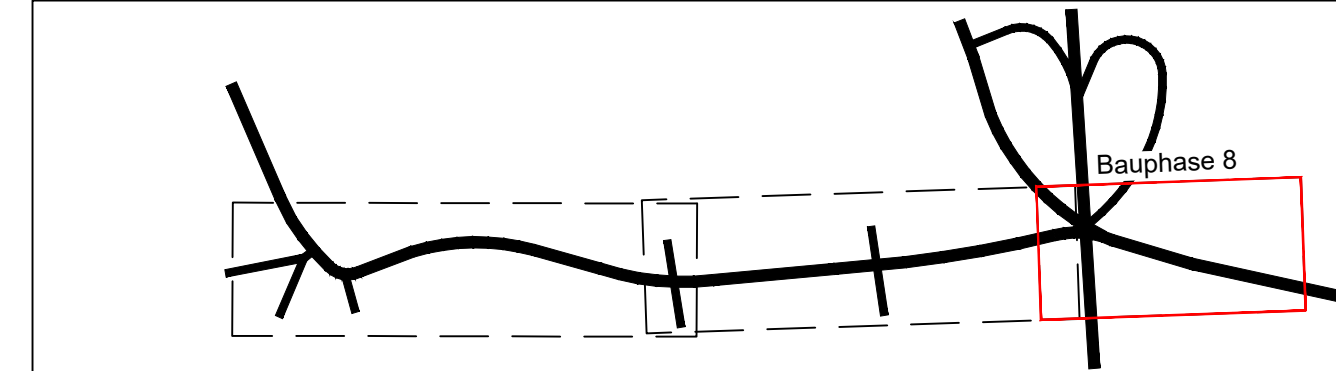

Ind.	Art der Änderung/Ergänzung	Datum	TransTecBau

Projekt-Nr.: 4738	Entwurfsverfasser	TransTecBau <small>TransTec Bauplanungs- und Managementgesellschaft Hannover mbH</small> Ira-Wolkowa-Weg 1, D-30167 Hannover T: 0511/3995-1000, F: 0511/3995-1299 e-mail: info@transtecbau.de Internet: www.transtecbau.de
Bearb.: Drochner 10 / 2020	Hannover,	
gez.: Hartmann 10 / 2020		
Zchg.: A2_VA 5 BP 4		

Projekt:	Vorhabenträger	infra <small>Infrastrukturgesellschaft Region Hannover GmbH</small>
Blatt:	Hannover,	

Anl.:	Blatt:	Stadtbahnstrecke A-West Empelder Straße Abschnitt 2 - Ausführungsplanung - Bauphasenplan Verkehrsanlage
Größe:	B: 29,7 cm L: 78 cm F: 0,23 m²	
42_Bauphasen		M 1: 500
M 1: 500		

NACHRICHTLICH