



geplant am: 15.10.2020 gespeichert unter: P:\004738_MBU_Ausbau_Empelder_Stu42_Bauphasen\Zeichnungen\Verkehrsanlage\Abschnitt 2\4738_A2_VA5BP5.dwg

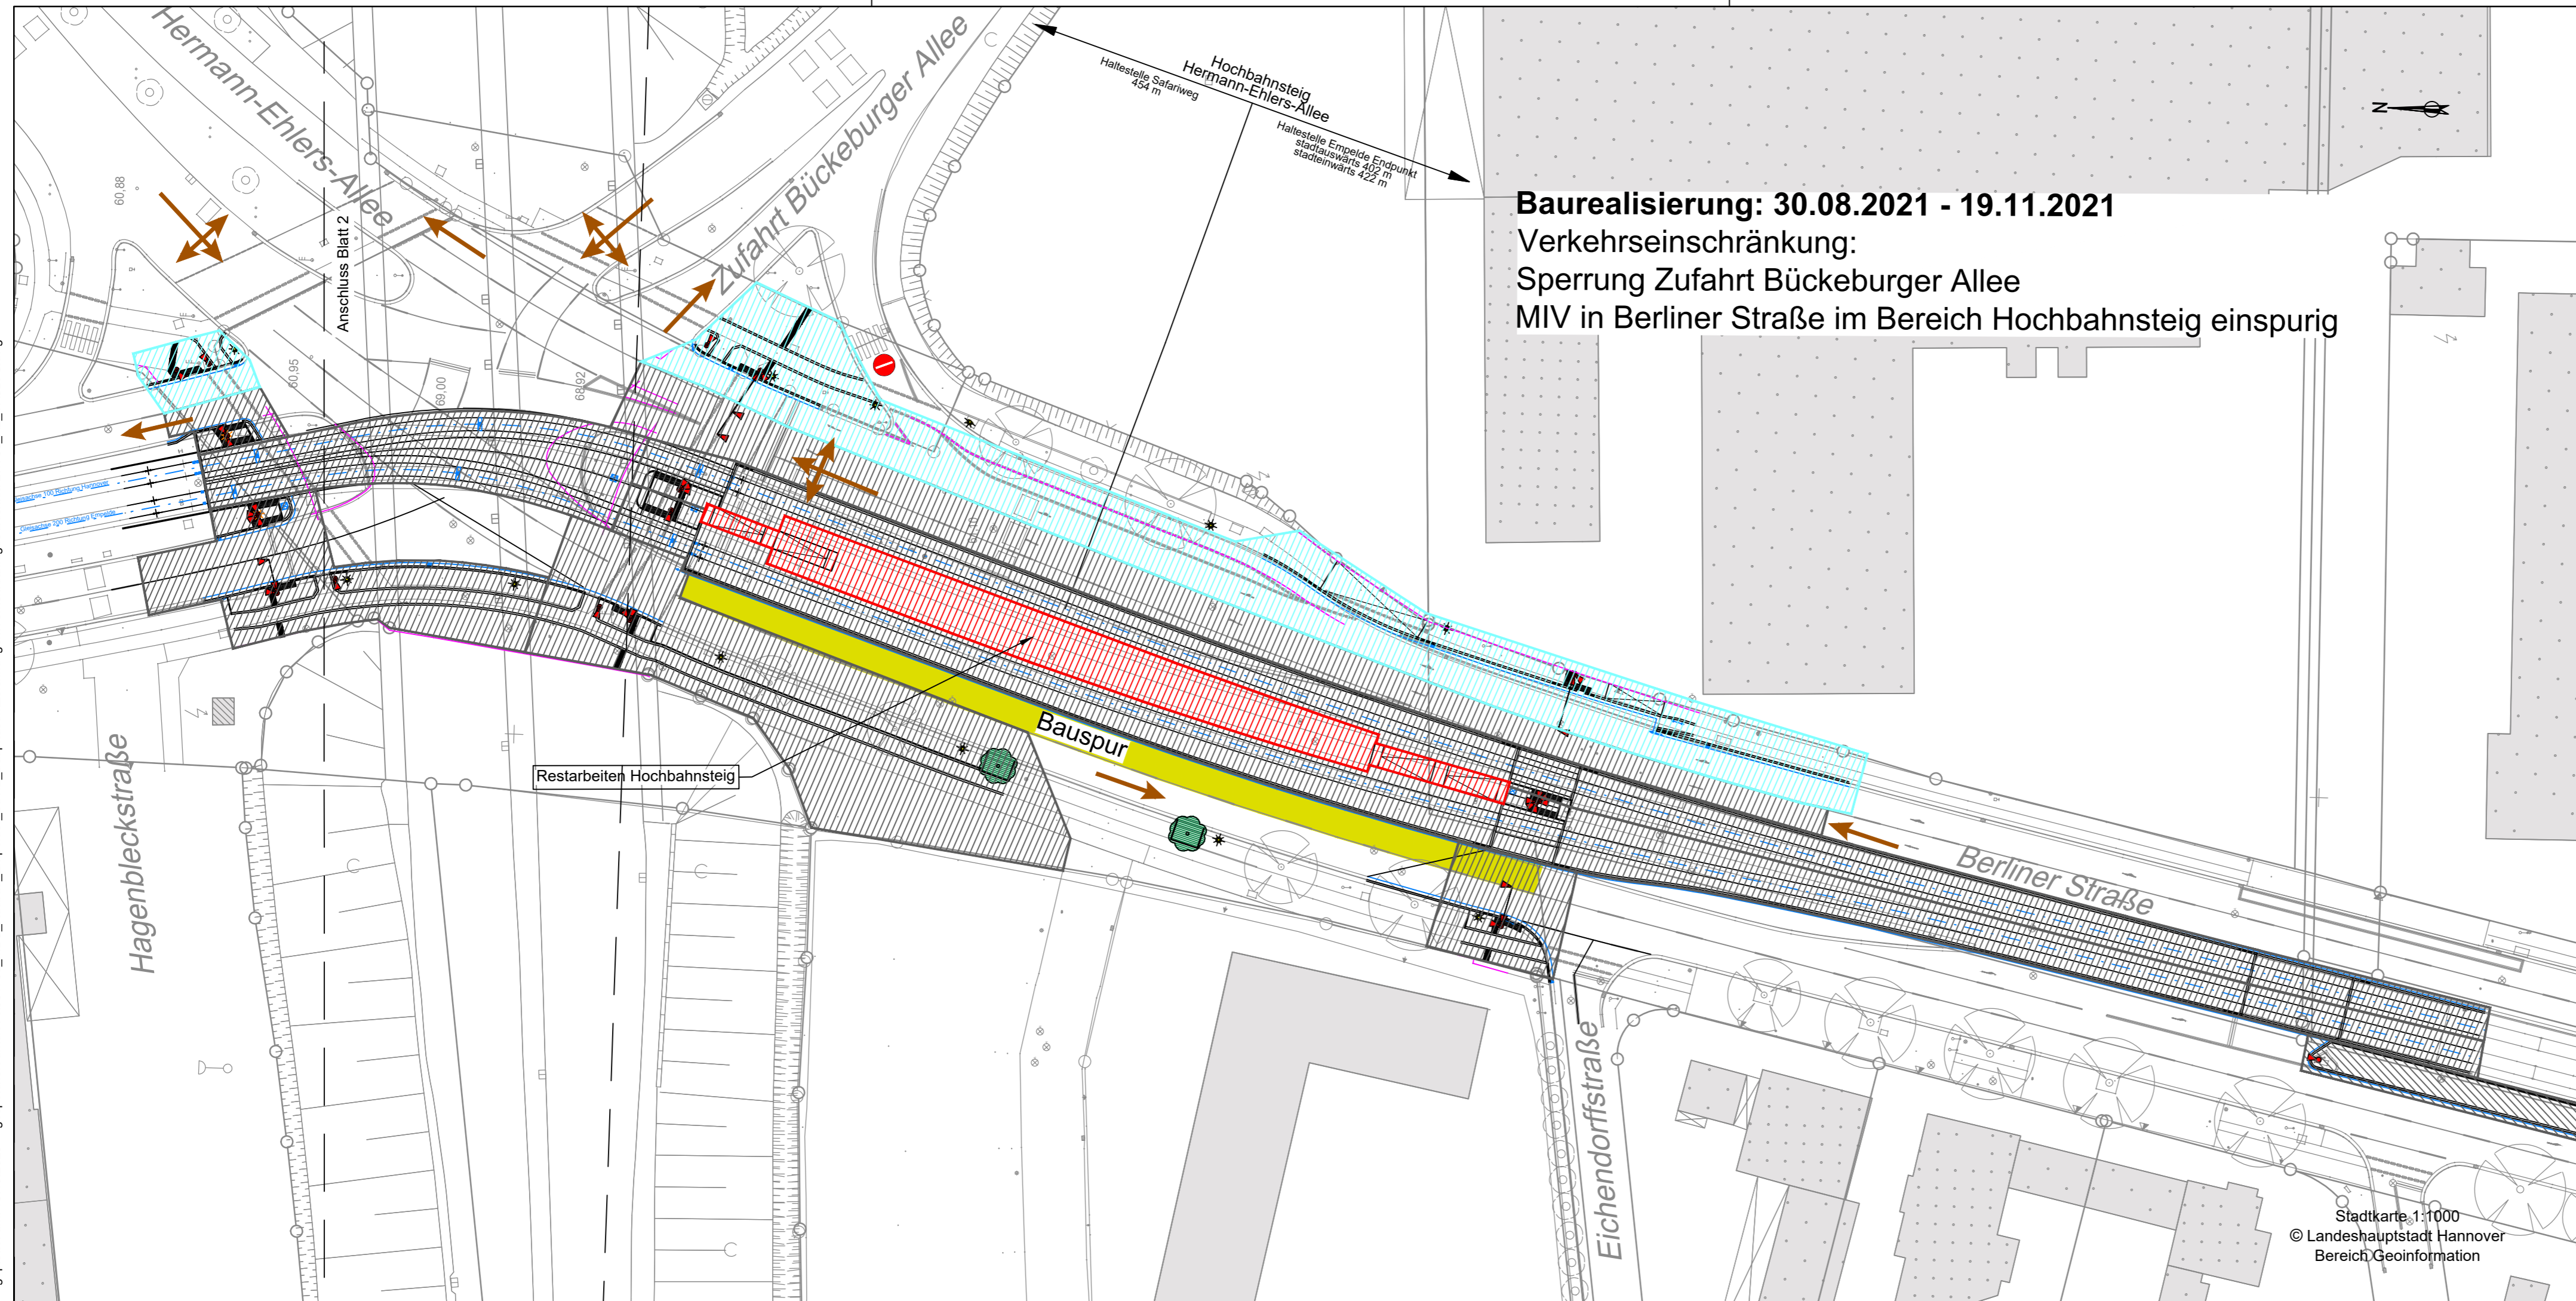

Baurealisierung: 30.08.2021 - 19.11.2021
Verkehrseinschränkung:
 Sperrung Zufahrt Bückeburger Allee
 MIV in Berliner Straße im Bereich Hochbahnsteig einspurig

Legende

- Baufeld Leitungsbau
- Baufeld Gleisbau
- Baufeld Straßenbau
- Baufeld Hochbahnsteig
- Baufeld Ingenieurbauwerk
- Baufeld Trassenräumung
- fertiger Bauabschnitt
- Bauspur
- MIV / Verkehrslenkung
- Linienbusverkehr
- Anlieger Verkehr
- Rad- und Fußgänger

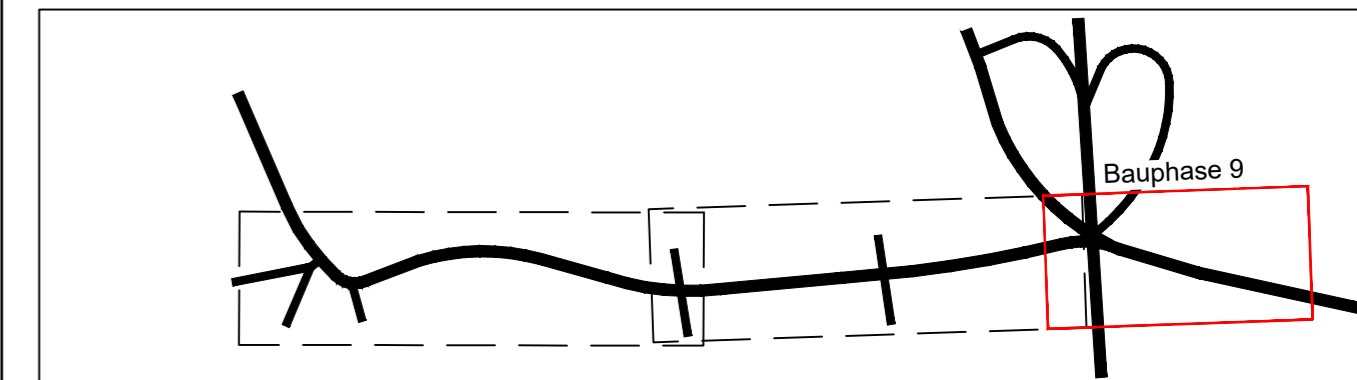

Ind.	Art der Änderung/Ergänzung	Datum	TransTecBau

Projekt-Nr.: 4738	Entwurfsverfasser	TransTec Bauplanungs- und Managementgesellschaft Hannover mbH Ira-Wolkowa-Weg 1, D-30167 Hannover T.: 0511/3995-1000, F.: 0511/3995-1299 e-mail: info@transtecbau.de Internet: www.transtecbau.de
Bearb.: Drochner	10 / 2020	
gez.: Hartmann	10 / 2020	
gepr.:		
Zchg.:		
A2_VA 5 BP 5		

Projekt:	Vorhabenträger	Infrastrukturgesellschaft Region Hannover GmbH
Blatt:	Hannover,	

Anl.:	Blatt:	Stadtbahnstrecke A-West Empelder Straße Abschnitt 2 - Ausführungsplanung - Bauphasenplan Verkehrsanlage
Größe:	B: 29,7 cm L: 78 cm F: 0,23 m²	
42_Bauphasen		
M 1: 500		

Stadtkarte 1:1000
 © Landeshauptstadt Hannover
 Bereich Geoinformation

NACHRICHTLICH