


geplottet am: 24.11.20 gespeichert unter: \\192.168.192.20\daten\Programm\Card91\005046-41\_3\VA4LA1.PLT

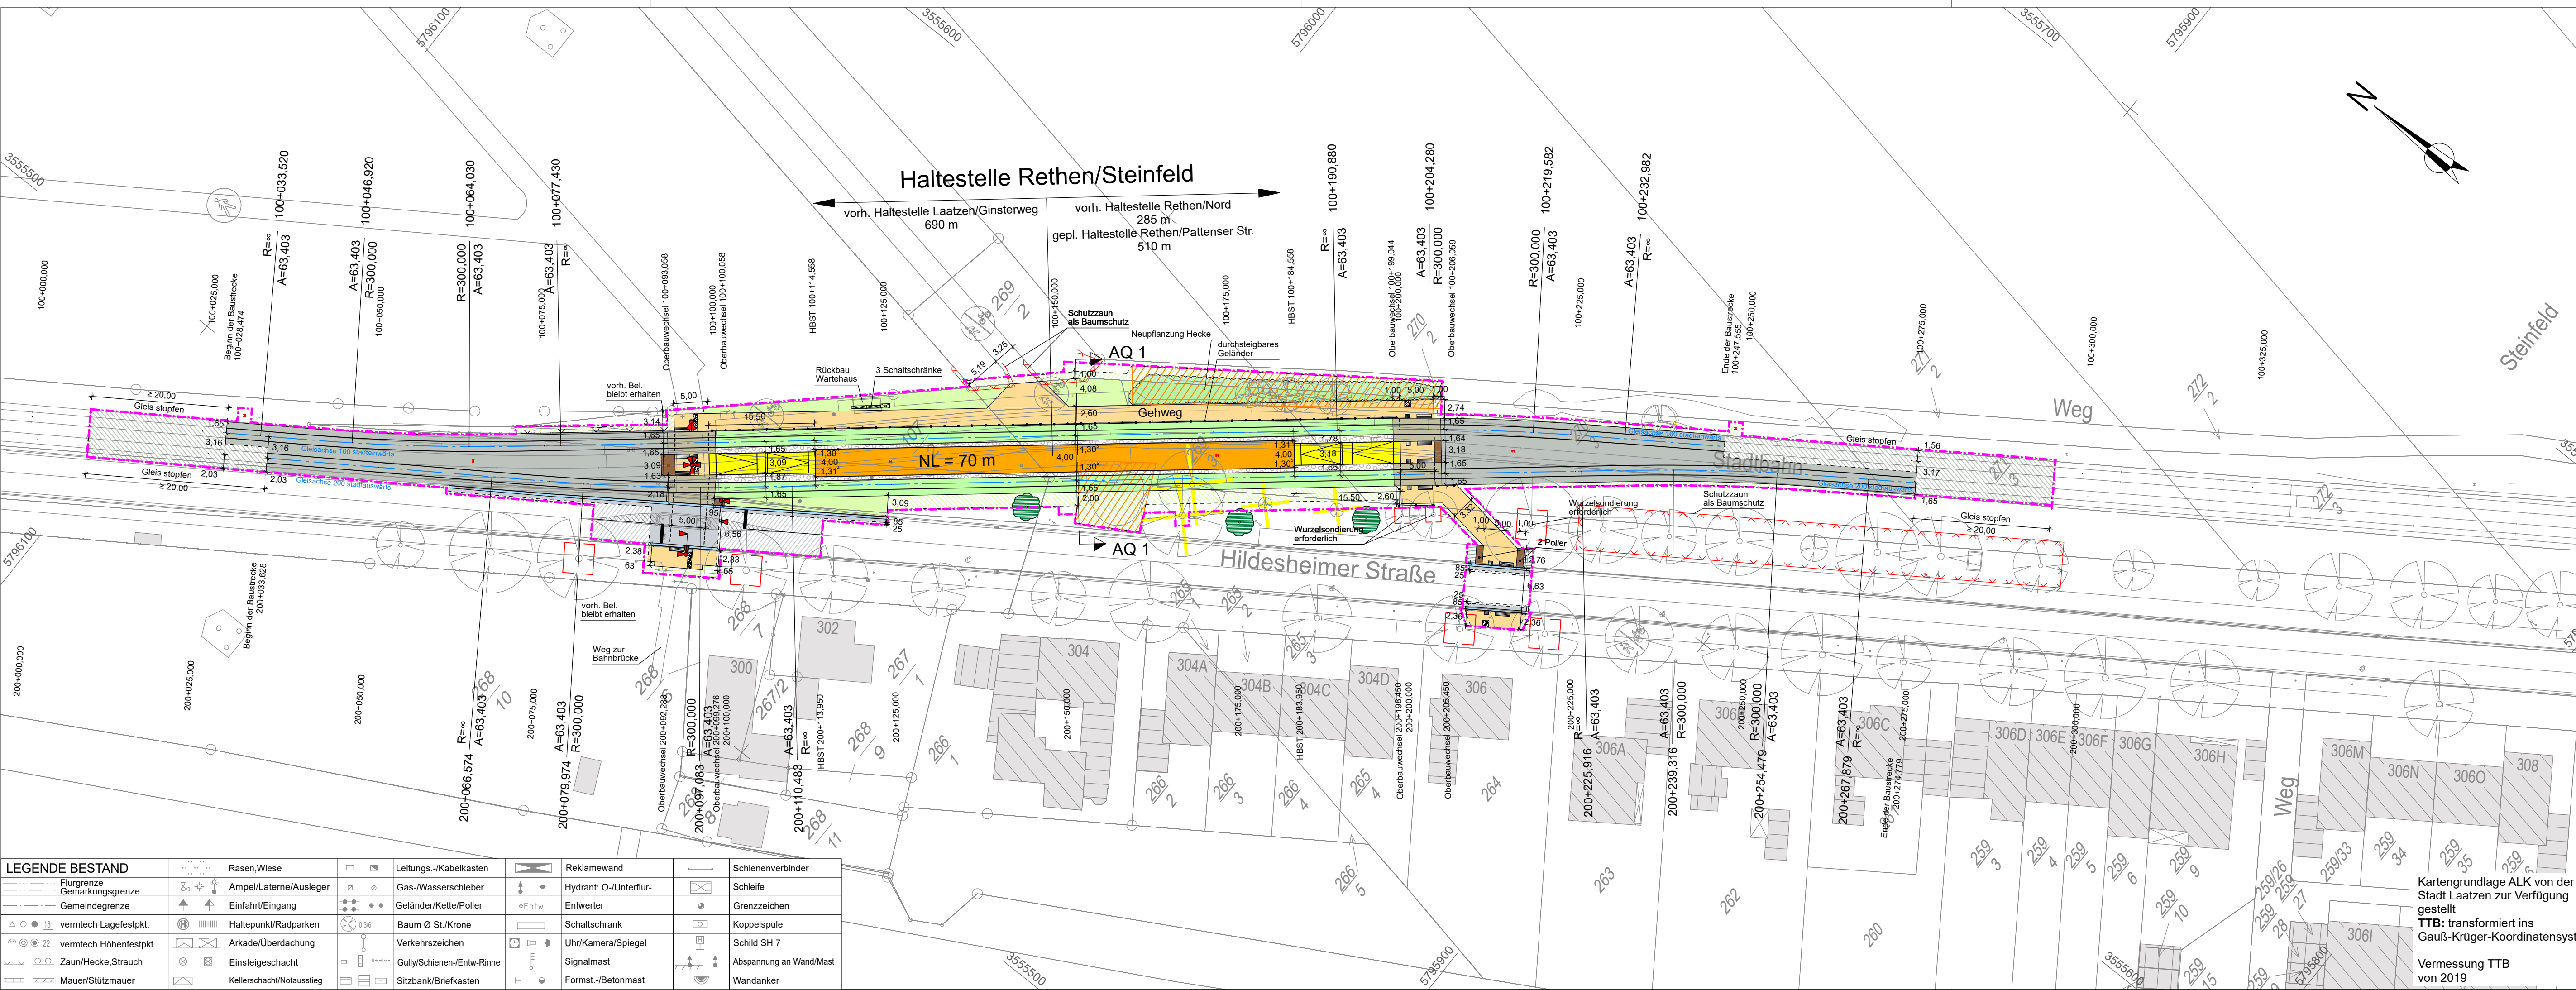

Kartengrundlage ALK von der Stadt Laatzen zur Verfügung gestellt  
 ITB: transformiert ins Gauß-Krüger-Koordinatensystem  
 Vermessung TTB von 2019

### Legende

Planzeichen für Entwurfsunterlagen nach RE 2012

Lageplan M 1 : 250 bis 1 : 5.000		Bezeichnung
farbig	schwarz/ weiß	
braun weiß/schwarz		Gehweg mit Aufstellfläche, Blindenleitfläche und Bordabsenkung
magenta		Fahrradabstellfläche
dunkelgrün		Parkstreifen, Grünfläche
hellblau		Fahrbahnentwässerung - Rinne
grau		Fahrbahn mit Fußgängerüberweg
grau / grün		besonderer Bahnkörper mit Stadtbahnachse und Schienen
orange weiß/schwarz		Mittelhochbahnsteig mit Rampe und Aufstellfläche
braun		Sicherheitsstreifen
rot		Radweg
ocker		Gehweg
türkis braun		Fahrbahnaufpflasterung/ Zufahrt
schwarz gelb		Beleuchtung Straße/ Bahn
magenta		Geländer/ Zaun
grau/ grau		Planfeststellungsgrenze
rot/ schwarz		geplante LSA
rot/ schwarz		geplanter Fahrleitungsmast, Wandanker
grün/ gelb/ schwarz		geplanter Baum/ Bäume, die entfallen
rot		Baumschutz/ Schutzzaun
orange/ schwarz		Rodung Gehölz

Ind.	Art der Änderung/Ergänzung	Datum	TransTecBau

PNr.: 5046	Entwurfsverfasser	<p>TransTec Bauplanungs- und Managementgesellschaft Hannover mbH          Ira-Wolkowa-Weg 1, D-30167 Hannover          T: 0511/3995-1000, F: 0511/3995-1299          e-mail: info@transteccbau.de          Internet: www.transteccbau.de</p>
Bearb.: Prieß	11 / 2020	
gez.: Pritsch	11 / 2020	
gepr.: gez.: i.A. Fieber	17.11.20	
Zchg.: VA 4 LA 1		
	gez.: ppa. Oetzmann	gez.: i.V. Günther

Projekt: 1275.04	Vorhabenträger	<p>Infrastrukturgesellschaft Region Hannover GmbH</p>
Blatt:	Hannover, 20.11.2020	
	gez.: Weske	gez.: ppa. Vey

Anl.: Blatt:  
 Größe: B: 29,7 cm L: 97,0 cm  
 F: 0,288 m²

Planfeststellung  
 Verkehrsanlagenplanung

M 1: 500

**Stadtbahnstrecke B-Süd**  
**Hildesheimer Straße**  
**Haltestelle Rethen/Steinfeld**  
 Barrierefreier Ausbau der Stadtbahnstrecke in Rethen - Genehmigungsskizze -  
 Lageplan 1

#### LEGENDE BESTAND

	Rasen, Wiese		Reklamewand	
	Ampel/Laterne/Ausleger		Hydrant: O-/Unterflur-	
	Einfahrt/Eingang		Entwerter	
	Haltepunkt/Radparken		Schaltzschrank	
	Arkade/Überdachung		Uhr/Kamera/Spiegel	
	Einsteigeschacht		Signalmast	
	Kellerschacht/Notausstieg		Formst.-/Betonmast	