


geplottet am: 11.11.20 gespeichert unter: \\192.168.192.20\daten\Programm\Card\Card910502441\_3\VA4AQ1.PLT

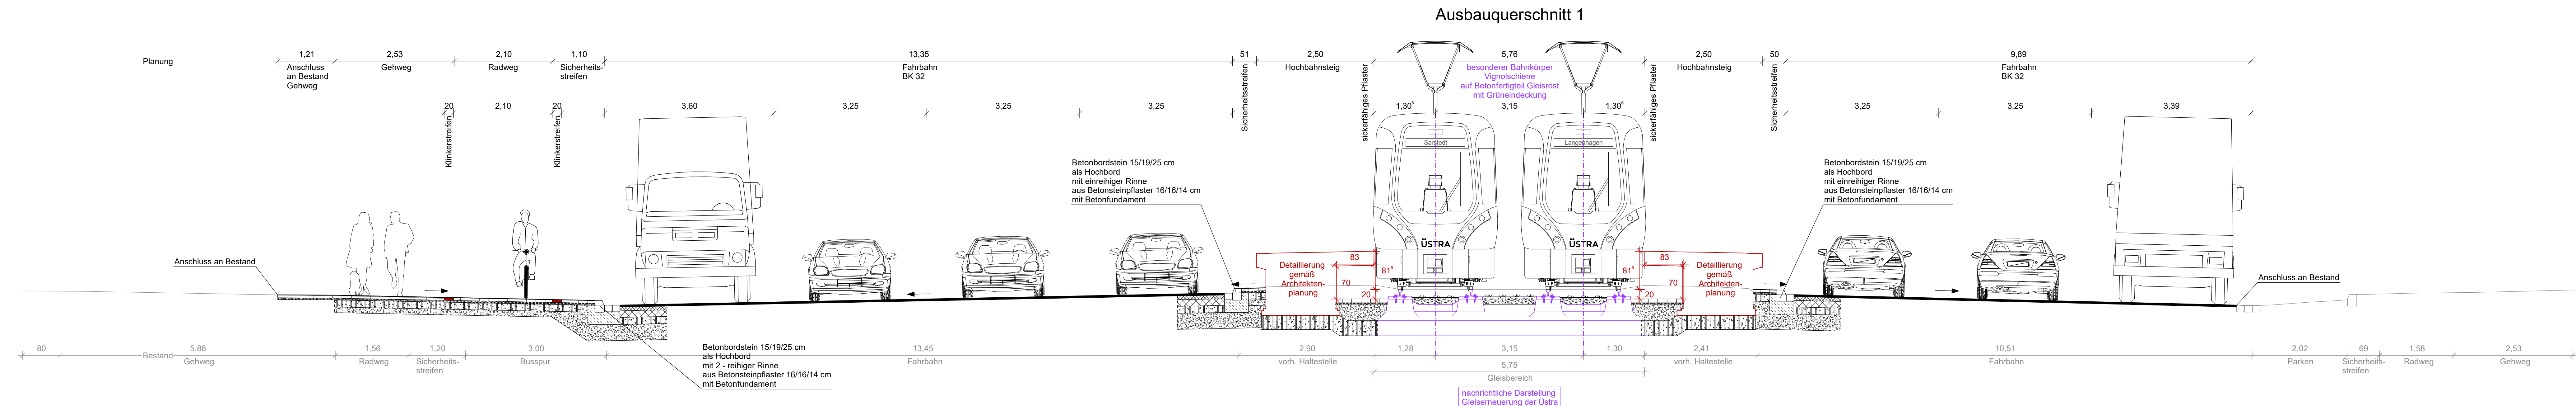

Ind.	Art der Änderung/Ergänzung	Datum	TransTecBau

PNr.: 5024	Entwurfsverfasser	<p>TransTec Bauplanungs- und Managementgesellschaft Hannover mbH Ira-Wolkowa-Weg 1, D-30167 Hannover T: 0511/3995-1000, F: 0511/3995-1299 e-mail: info@transtecbau.de Internet: www.transtecbau.de</p>
Bearb.: Ren	Hannover,	
gez.: Werning	11 / 2020	
Zchg.: VA 4 AQ 1		

Projekt: 1237.00	Vorhabenträger	<p>Infrastrukturgesellschaft Region Hannover GmbH</p>
Blatt:	Hannover,	

Anl.:	Blatt:	<b>Stadtbahnstrecke B-Nord</b> <b>Haltestelle Alter Flughafen</b> - Genehmigungsplanung - <b>Ausbauquerschnitt</b>
Größe: B: 29,7 cm L: 135,0 cm F: 0,401 m²		
Planfeststellung		
Verkehrsanlagenplanung		
M 1: 50		

VORABZUG 11.11.20