


geplottet am: 26.11.20 gespeichert unter: \\192.168.192.20\daten\Programm\Card91005024-41\_3\VALA1.PLT

LEGENDE BESTAND		Schienenverbinder	
	Flurgrenze		Schleife
	Gemarkungsgrenze		Grenzzeichen
	Gemeindegrenze		Koppelspule
	vermtech Lagefestpkt.		Schild SH 7
	vermtech Höhenfestpkt.		Abspannung an Wand/Mast
	Zaun/Hecke, Strauch		Wandanker
	Mauer/Stützmauer		
	Rasen, Wiese		
	Ampel/Laterne/Ausleger		Hydrant: O-/Unterflur-
	Einfahrt/Eingang		Entwerter
	Haltepunkt/Radparken		Schaltschrank
	vermtech Lagefestpkt.		Uhr/Kamera/Spiegel
	vermtech Höhenfestpkt.		Signalmast
	Zaun/Hecke, Strauch		Formst.-/Betonmast
	Mauer/Stützmauer		
	Kellerschacht/Notausstieg		
	Gas-/Wasserschieber		
	Hydrant: O-/Unterflur-		
	Entwerter		
	Schaltschrank		
	Uhr/Kamera/Spiegel		
	Signalmast		
	Formst.-/Betonmast		

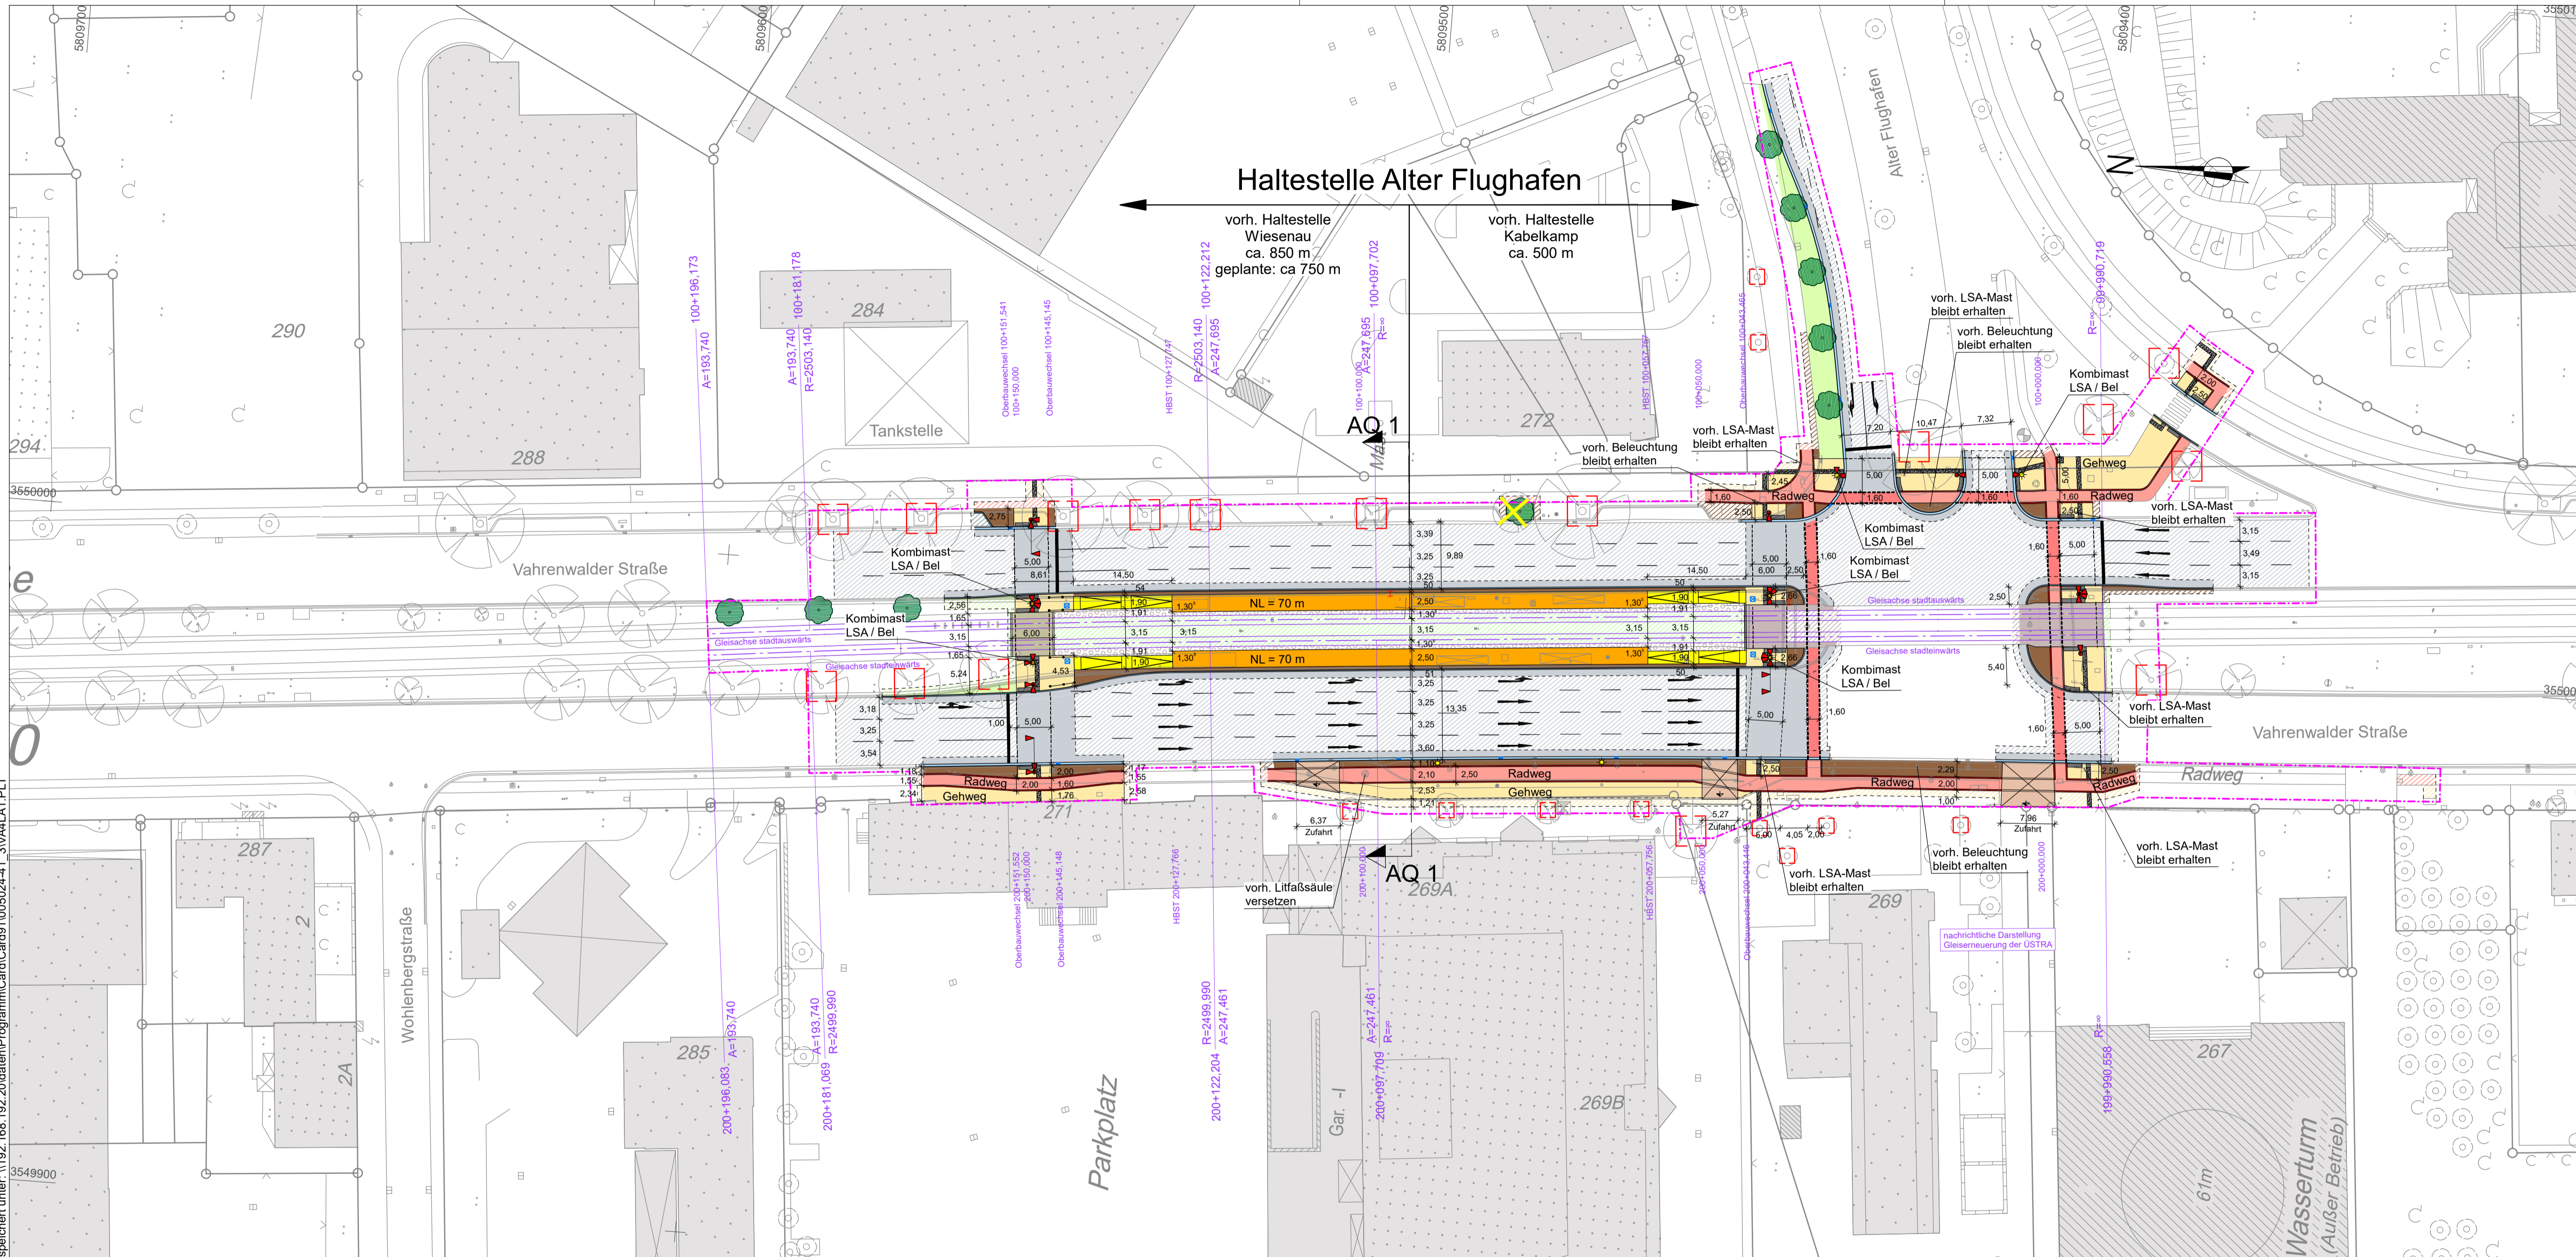

**Legende**  
Planzeichen für Entwurfsunterlagen nach RE 2012

Lageplan M 1 : 250 bis 1 : 5.000

farbig	schwarz/ weiß	Bezeichnung
braun weiß/schwarz magenta dunkelgrau grün hellblau grau		Gehweg mit Aufstellfläche, Blindenleitfläche und Bordabsenkung Fahrradstellfläche Parkstreifen, Grünfläche Fahrbahnentwässerung - Rinne Fahrbahn mit Fußgängerüberweg
dunkelgrau orange weiß/schwarz		besonderer Bahnkörper mit Stadtbahnachse und Schienen Mittelhochbahnsteig mit Rampe und Aufstellfläche straßenbündiger Gleisbereich
braun rot ocker		Sicherheitsstreifen Radweg Gehweg
schwarz orange		Bushaltestelle/ hindernisfreier Bereich an den Bustüren
türkis braun		Fahrbahnaufpflasterung/ Zufahrt
türkis/ blau		-1 Ebene/ -2 Ebene
schwarz/ gelb		Beleuchtung Straße/ Bahn
schwarz		Geländer/ Zaun
magenta/ grau		Planfeststellungsgrenze
rot/ schwarz		geplante LSA
rot/ schwarz		geplanter Fahrleitungsmast, Wandanker
grün/ gelb/ schwarz		geplanter Baum/ Bäume, die entfallen
grau/ grün		geplanter Baum/ Bäume, die entfallen (nachrichtliche Darstellung)
rot/ schwarz		geplanter Baum Zielplanung LHH (nachrichtliche Darstellung)

Ind.	Art der Änderung/Ergänzung	Datum	TransTecBau

PNr.: 5024	Entwurfsverfasser	<b>TransTecBau</b> Trans Tec Bauplanungs- und Managementgesellschaft Hannover mbH Ira-Wolkowa-Weg 1, D-30167 Hannover T: 0511/3995-1000, F: 0511/3995-1299 e-mail: info@transtecbau.de Internet: www.transtecbau.de
Bearb.: Ren	Hannover,	
gez.: Weining	11 / 2020	
Zchg:	11 / 2020	
VA 4 LA 1		

Projekt: 1237.00	Vorhabenträger	<b>infra</b> Infrastrukturgesellschaft Region Hannover GmbH
Blatt:	Hannover,	

Anl.:	Blatt:	<b>Stadtbahnstrecke B-Nord</b> <b>Haltestelle Alter Flughafen</b> - Genehmigungsplanung - <b>Lageplan 1</b>
Größe:	B: 42,0 cm L: 97,0 cm F: 0,407 m²	
Planfeststellung	Verkehrsanlagenplanung	
M 1 : 500		

VORABZUG 26.11.20

Stadtkarte 1:1000  
© Landeshauptstadt Hannover  
Bereich Geoinformation  
ITB: transformiert ins  
Gauß-Krüger-Koordinatensystem