


Ausbauquerschnitt 1

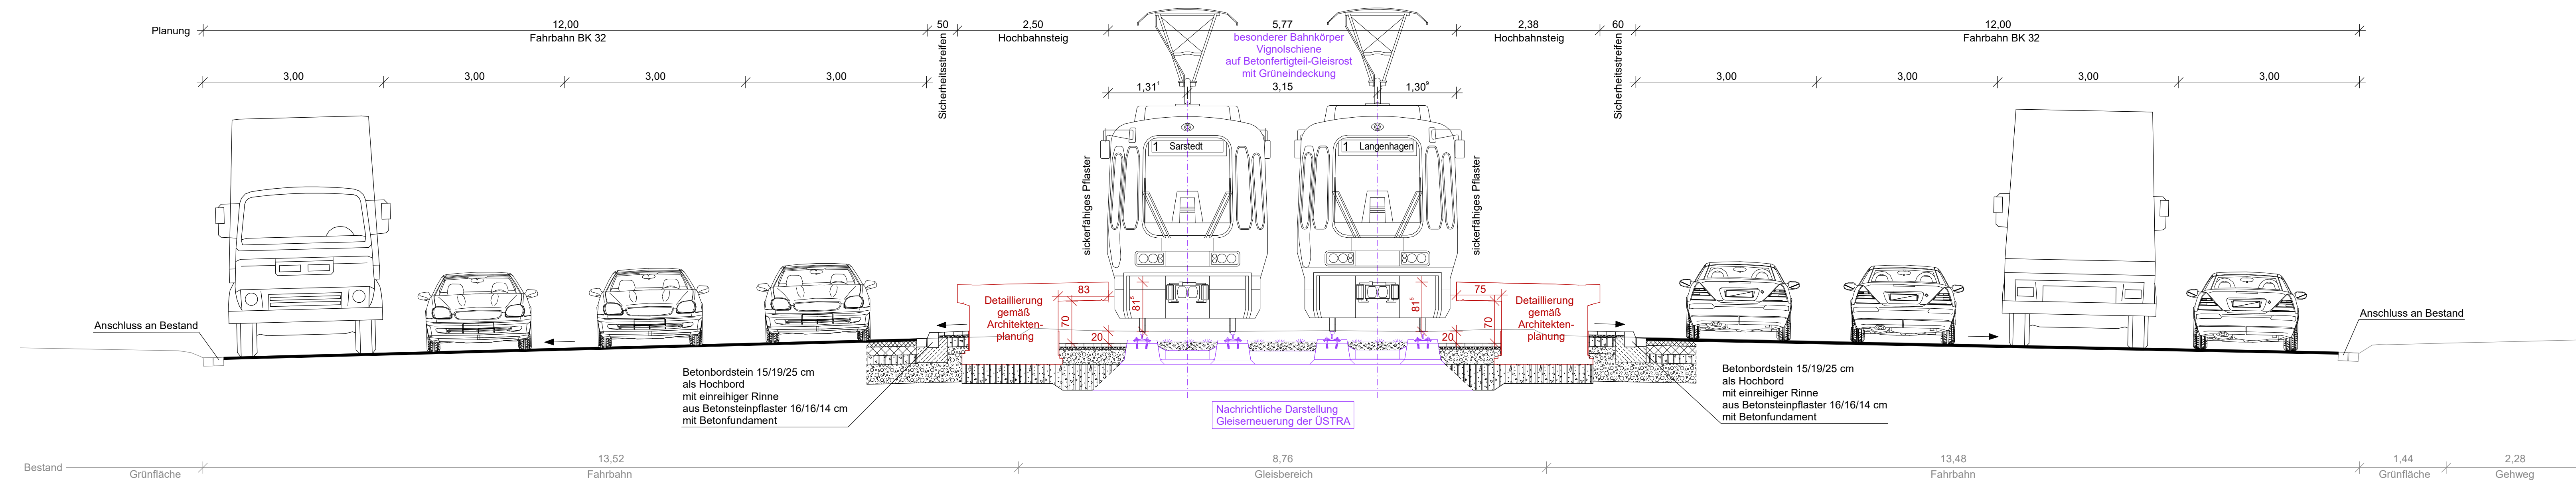

Ind.	Art der Änderung/Ergänzung	Datum	TransTecBau
------	----------------------------	-------	-------------

PNr.: 5023	Entwurfsverfasser	<p>TransTec Bauplanungs- und Managementgesellschaft Hannover mbH Ira-Wolkowa-Weg 1, D-30167 Hannover T: 0511/3995-1000, F: 0511/3995-1299 e-mail: info@transtecbau.de Internet: www.transtecbau.de</p>
Bearb.: Ren	07 / 2021	
gez.: Werning	07 / 2021	
gepr.: i.A. Bartels	13.07.2021	
Zchg.: VA 4 AQ 1	gez.: ppa. Oetzmann	gez.: i.V. Kutzner

Projekt: 1235.00	Vorhabenträger	<p>Infrastrukturgesellschaft Region Hannover GmbH</p>
Blatt:	Hannover, 16.07.2021	
	gez.: ppa. Vey	gez.: i.A. Ayesh-Zümrüt

Anl.:	Blatt:	<p>Stadtbahnstrecke B-Nord</p> <p>Haltestelle Wiesenau</p> <p>- Genehmigungsplanung -</p> <p>Ausbauquerschnitt 1</p>
Größe:	B: 29,7 cm L: 116,0 cm F: 0,345 m²	
Planfeststellung		
Verkehrsanlagenplanung		
M 1: 50		