


geplotet am: 17.08.21 gespeichert unter: \\192.168.192.20\data\m\Programme\Card\91005024-41_3\VA4AQ1.PLT

Ausbauquerschnitt 1

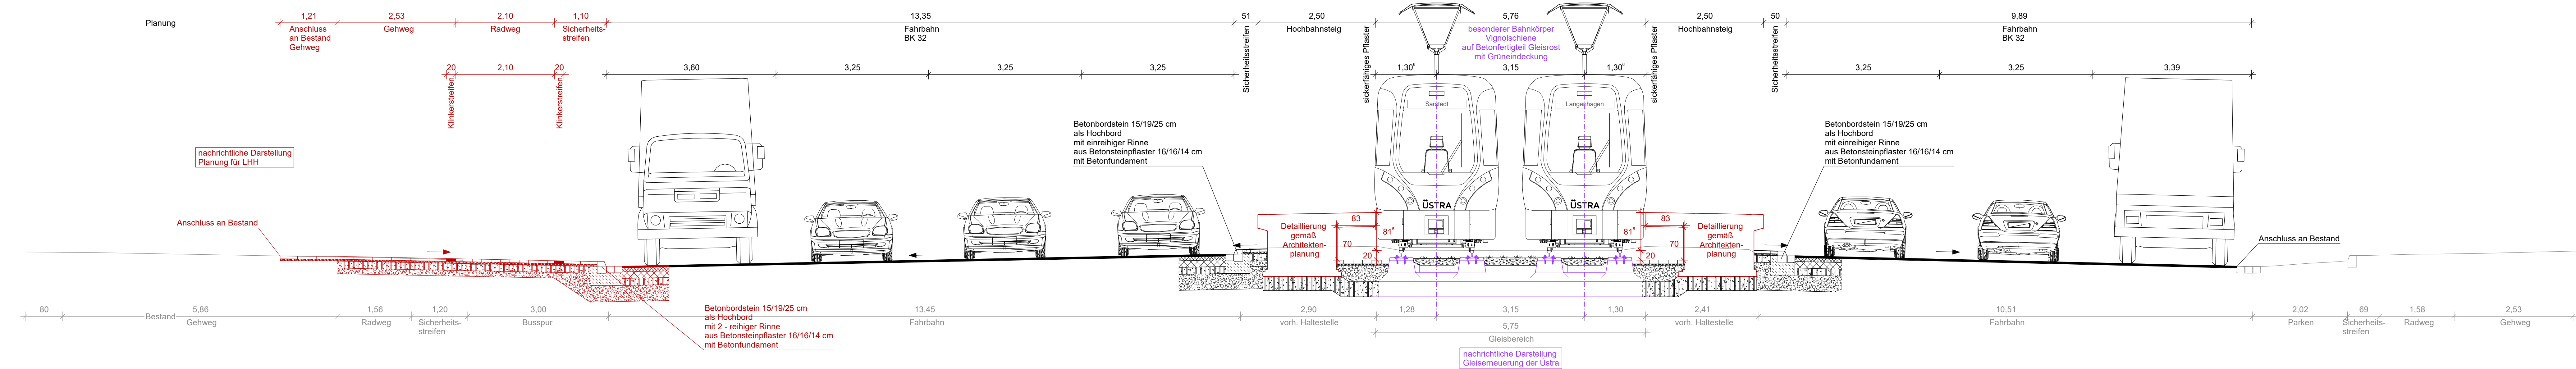

Ind.	Art der Änderung/Ergänzung	Datum	TransTecBau

PNr.: 5024	Entwurfsverfasser	 TransTec Bauplanungs- und Managementgesellschaft Hannover mbH Ira-Wolkowa-Weg 1, D-30167 Hannover T: 0511/3995-1000, F: 0511/3995-1299 e-mail: info@trans-tec-bau.de Internet: www.trans-tec-bau.de	
Bearb.: Ren	08 / 2021		Hannover, 12.08.21
gez.: Werning	08 / 2021		
gepr.: i.A. A.Prieß	08 / 2021		
Zchg.: VA 4 AQ 1	i.V. Künze-Engelberth	i.V. Forsblad	

Projekt: 1237.00	Vorhabenträger	 Infrastrukturgesellschaft Region Hannover GmbH
Blatt:	Hannover, 13.08.2021	
Anl.:	Blatt:	Stadtbahnstrecke B-Nord Haltestelle Alter Flughafen - Genehmigungsplanung - Ausbauquerschnitt
Größe:	B: 29,7 cm L: 138,6 cm F: 0,412 m²	
Planfeststellung		
Verkehrsanlagenplanung		
M 1: 50		