


geplottet am: 29.09.21 gespeichert unter: \\lad.transstecbau.de\DATA\Programm\Cardi\CARD01_2021\05062-41_4_gez\VA4LA1.PLT

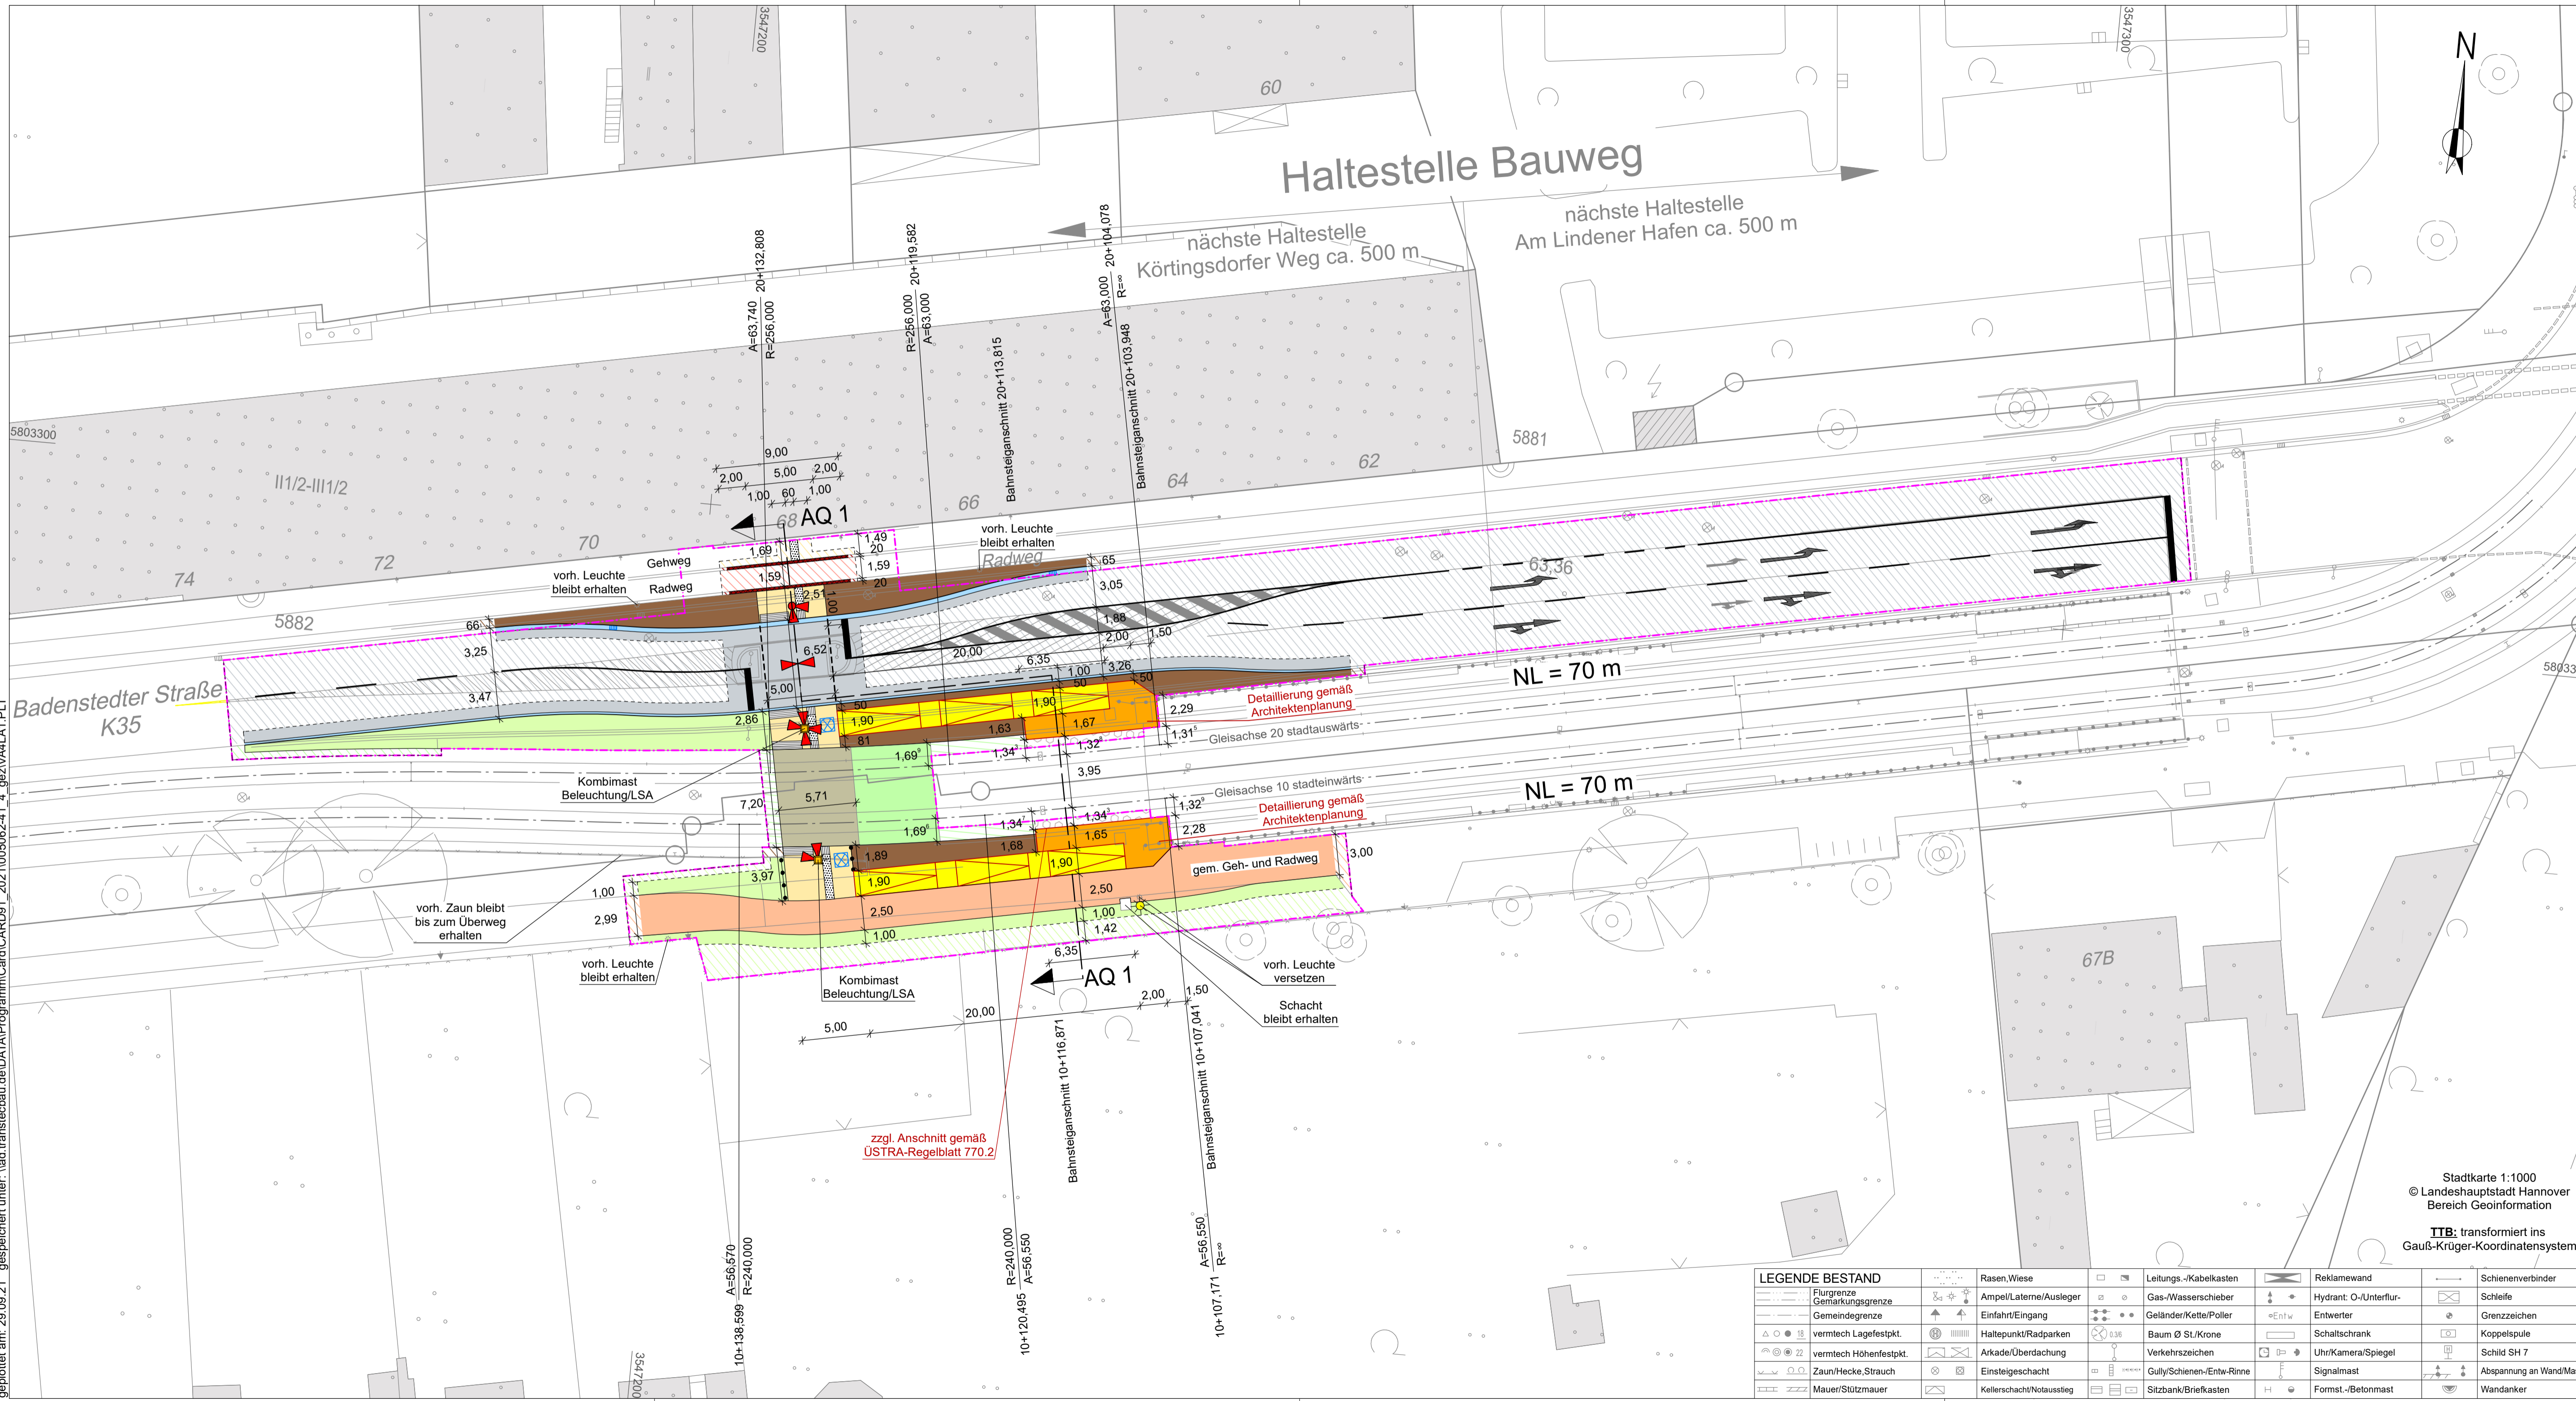

Legende

	Fahrbahn		Planfeststellungsgrenze
	besonderer Bahnkörper, Großflächenplatten		nachrichte Darstellung
	besonderer Bahnkörper, Grüneindeckung		interne Planung
	Radweg		Baum vorhanden
	Gehweg		Schlammfangschacht
	gemeinsamer Geh- und Radweg		Beleuchtung Straße
	Fläche für Taktile Elemente		Beleuchtung Stadtbahn
	Rampe, Treppe, Aufgang		Lichtsignalanlage
	Haltestellenbereich		Geländer
	Sicherheitsstreifen		Markierung entfernen
	Mulde, Rinne		
	Grünfläche, Baumscheibe		
	Gebäude		
	Anschluss an Bestand		

Ind.	Art der Änderung/Ergänzung	Datum	TransTecBau

PNr.: 5062	Entwurfsverfasser	 Trans Tec Bauplanungs- und Managementgesellschaft Hannover mbH Gradestr. 20, D-30163 Hannover T: 0511/3995-1000, F: 0511/3995-1299 e-mail: info@transstecbau.de Internet: www.transstecbau.de
Bearb.: Nawrath	Hannover, 17.09.2021	
gez.: Tipp	09 / 2021	
gepr.: gez.: i.A. Prieß	09 / 2021	
Zchg.:		
VA 4 LA 1	gez.: ppa. Oeltmann	gez.: i.V. Günther

Projekt: 1131.00	Vorhabenträger	 Infrastrukturgesellschaft Region Hannover GmbH
Blatt:	Hannover, 21.9.21	
Anl.:	Blatt:	Stadtbahnstrecke A-West Bahnsteigverlängerung Haltestelle Bauweg - Genehmigungsplanung - Lageplan 1
Größe:	B: 42,0 cm L: 97,0 cm F: 0,407 m²	
Verkehrsanlagenplanung	M 1: 250	

LEGENDE BESTAND

	Rasen, Wiese		Leitungs-/Kabelkasten		Reklamewand		Schienenverbinder
	Flurgrenze		Gas-/Wasserschleifer		Hydrant: O-Unterflur		Schliefe
	Gemarkungsgrenze		Geländer/Kette/Polier		Entwerfer		Grenzzeichen
	Gemeindegrenze		Baum Ø St./Krone		Schaltschrank		Koppelspule
	vermetech Lagefestpkt.		Verkehrszeichen		Uhr/Kamera/Spiegel		Schild SH 7
	vermetech Höhenfestpkt.		Gully/Schienen-/Entw-Rinne		Signalmast		Abspannung an Wand/Mast
	Zaun/Hecke/Strauch		Sitzbank/Briefkasten		Formst.-/Betonmast		Wandanker
	Mauer/Stützmauer						

Stadtkarte 1:1000
 © Landeshauptstadt Hannover
 Bereich Geoinformation
 TTB: transformiert ins
 Gauß-Krüger-Koordinatensystem