


geplant am: 04.11.22 gespeichert unter: \\ad.transitec.de\DATA\Programme\Card\CARD91\_2021\004975-41\_0\_DBRef\VA0 LA 1\_V12\_PLT

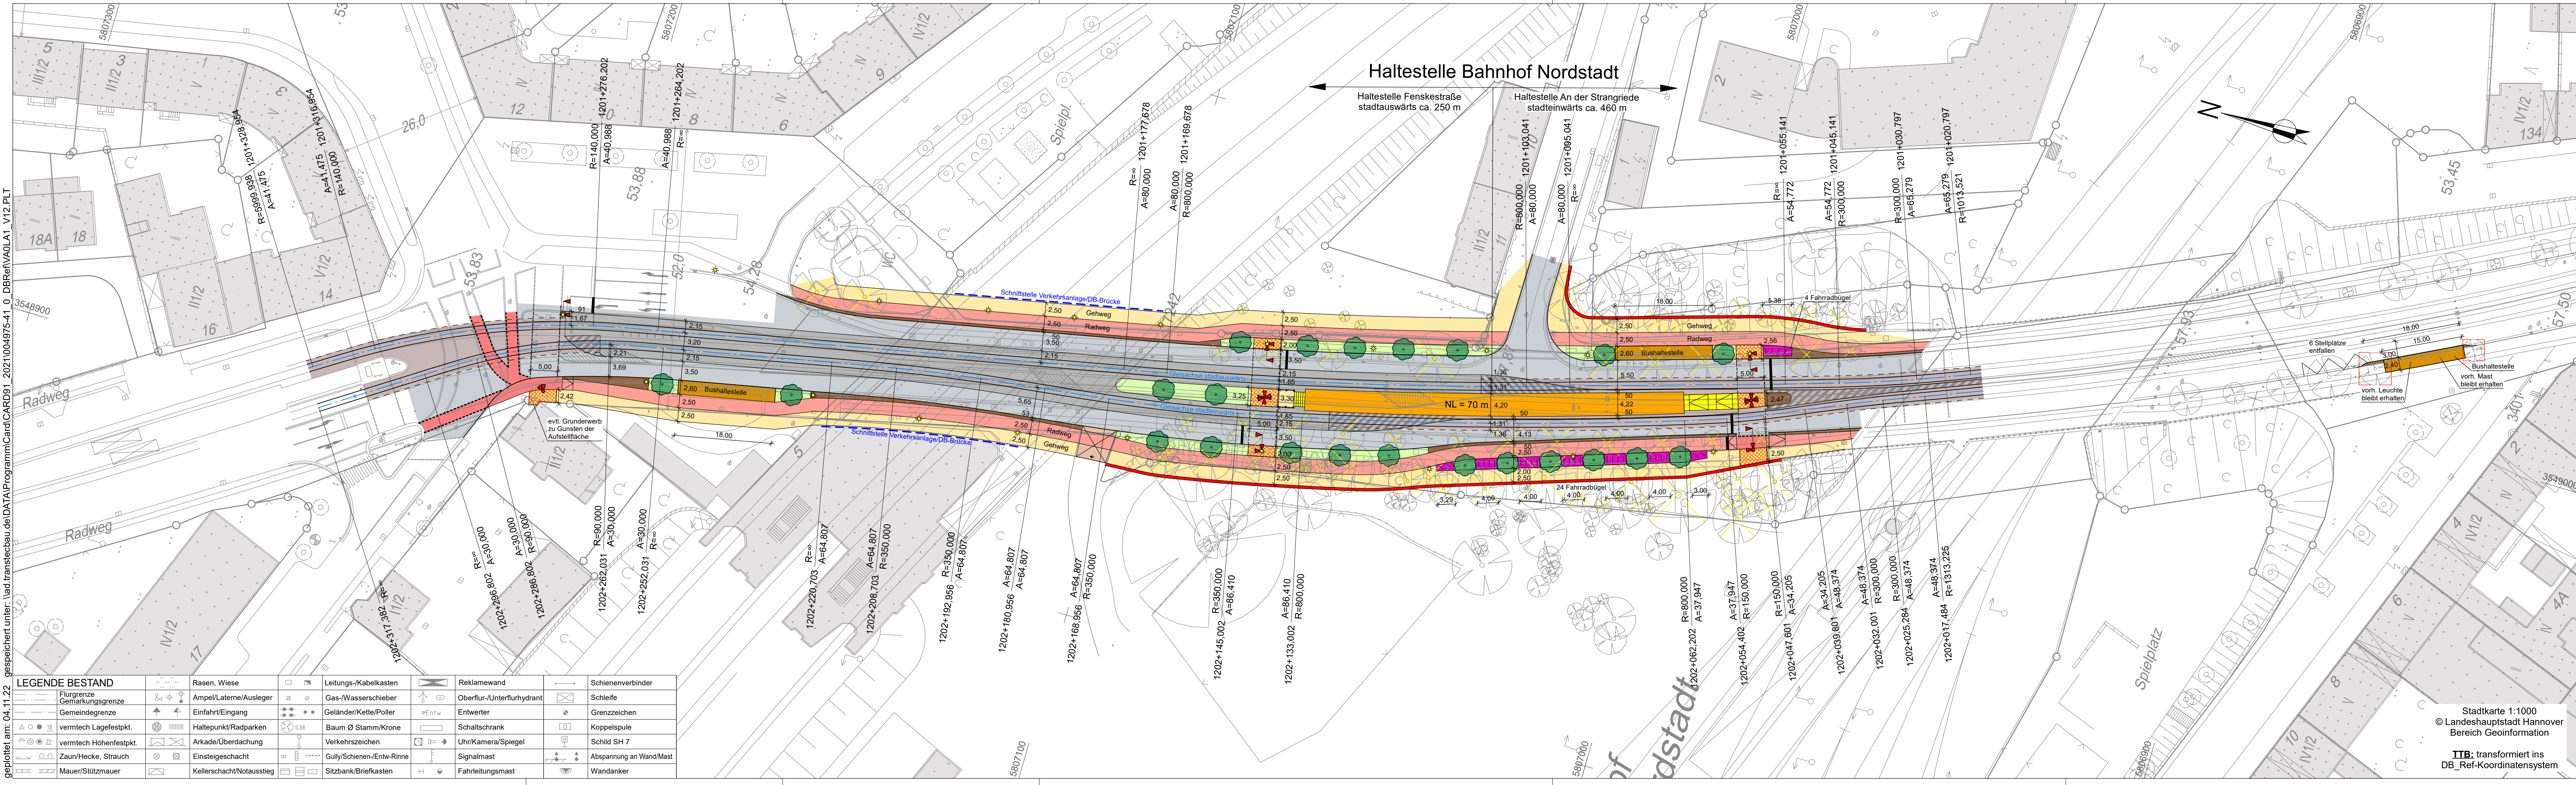

LEGENDE BESTAND		LEGENDE BESTAND		LEGENDE BESTAND	
	Flurgrenze		Rasen, Wiese		Leitungs-Kabelkasten
	Flurgrenze mit Pfeil		Ampel/Laternen/Ausleger		Gas-Wasserschieber
	Gemeindegrenze		Einfahrt/Eingang		Entwerter
	vermetech Lagefestpkt.		Haltepunkt/Radparken		Baum Ø Stamm/Krone
	vermetech Höhenfestpkt.		Arkade/Überdachung		Verkehrszeichen
	Zaun/Hecke, Strauch		Einsteigeschacht		Gully/Schienen-Entw-Rinne
	Mauer/Stützmauer		Kellerschacht/Notausstieg		Sitzbank/Briefkasten
	Reklamewand		Oberflur-/Unterflurhydrant		Schaltschrank
	Schienenverbinder		Grenzzeichen		Uhr/Kamera/Spiegel
	Schleife		Koppelspule		Signalmast
	Schild SH 7		Abspannung an Wand/Mast		Fahrleitungsmast
	Wandanker				

Legende			
	Fahrbahn		Winkelstützwand
	Fahrbahn - überfahrbare Gleisbereich		Geländer
	Bahnkörper - Pflaster		Abriss/Abbruch
	Radweg		Baumschutz
	Gehweg		Baum
	Fläche für Taktile Elemente		Bushaltestelle
	Fahradabstellanlage		Aufzug
	Rampe, Treppe, Aufgang		Lichtsignalanlage
	Stadtbahnhaltestelle		Beleuchtung Straße/Bahn
	Bushaltestelle		Fahrleitungsmast/Wandanker
	Parkplatz		
	Sicherheitsstreifen		
	Grünfläche, Baumscheibe		
	Grundstückszufahrt		

PNr.: 4975	Entwurfsverfasser: Hannover,
Bearb.: Ren 11 / 2022	
gez.: Rehse 11 / 2022	
gepr.:	
Zchg.:	
V12_VA 0 LA 1	

Projekt: 1380.00	Vorhabenträger: Hannover,
Blatt:	
Infrastrukturgesellschaft Region Hannover GmbH	

Anl.:	Blatt:	<b>Stadtbahnstrecke C-Nord</b>	
Größe: B: 29,7 cm L: 116,0 cm	F: 0,345 m²	<b>Bahnhof Nordstadt</b>	
Verkehrsanlagenplanung		- Machbarkeitsuntersuchung -	
M 1: 500		<b>Lageplan 1 Var. 12</b>	

Stadtkarte 1:1000  
© Landeshauptstadt Hannover  
Bereich Geoinformation  
TIB: transformiert ins  
DB\_Ref-Koordinatensystem

VORABZUG 04.11.22