


geplant am: 04.11.22 gespeichert unter: \\ad.transitec.de\DATA\Programme\Card\CARD91\_2021\004975-41\_0\_DBRef\VA0 LA 1\_V12\_Prov.PLT

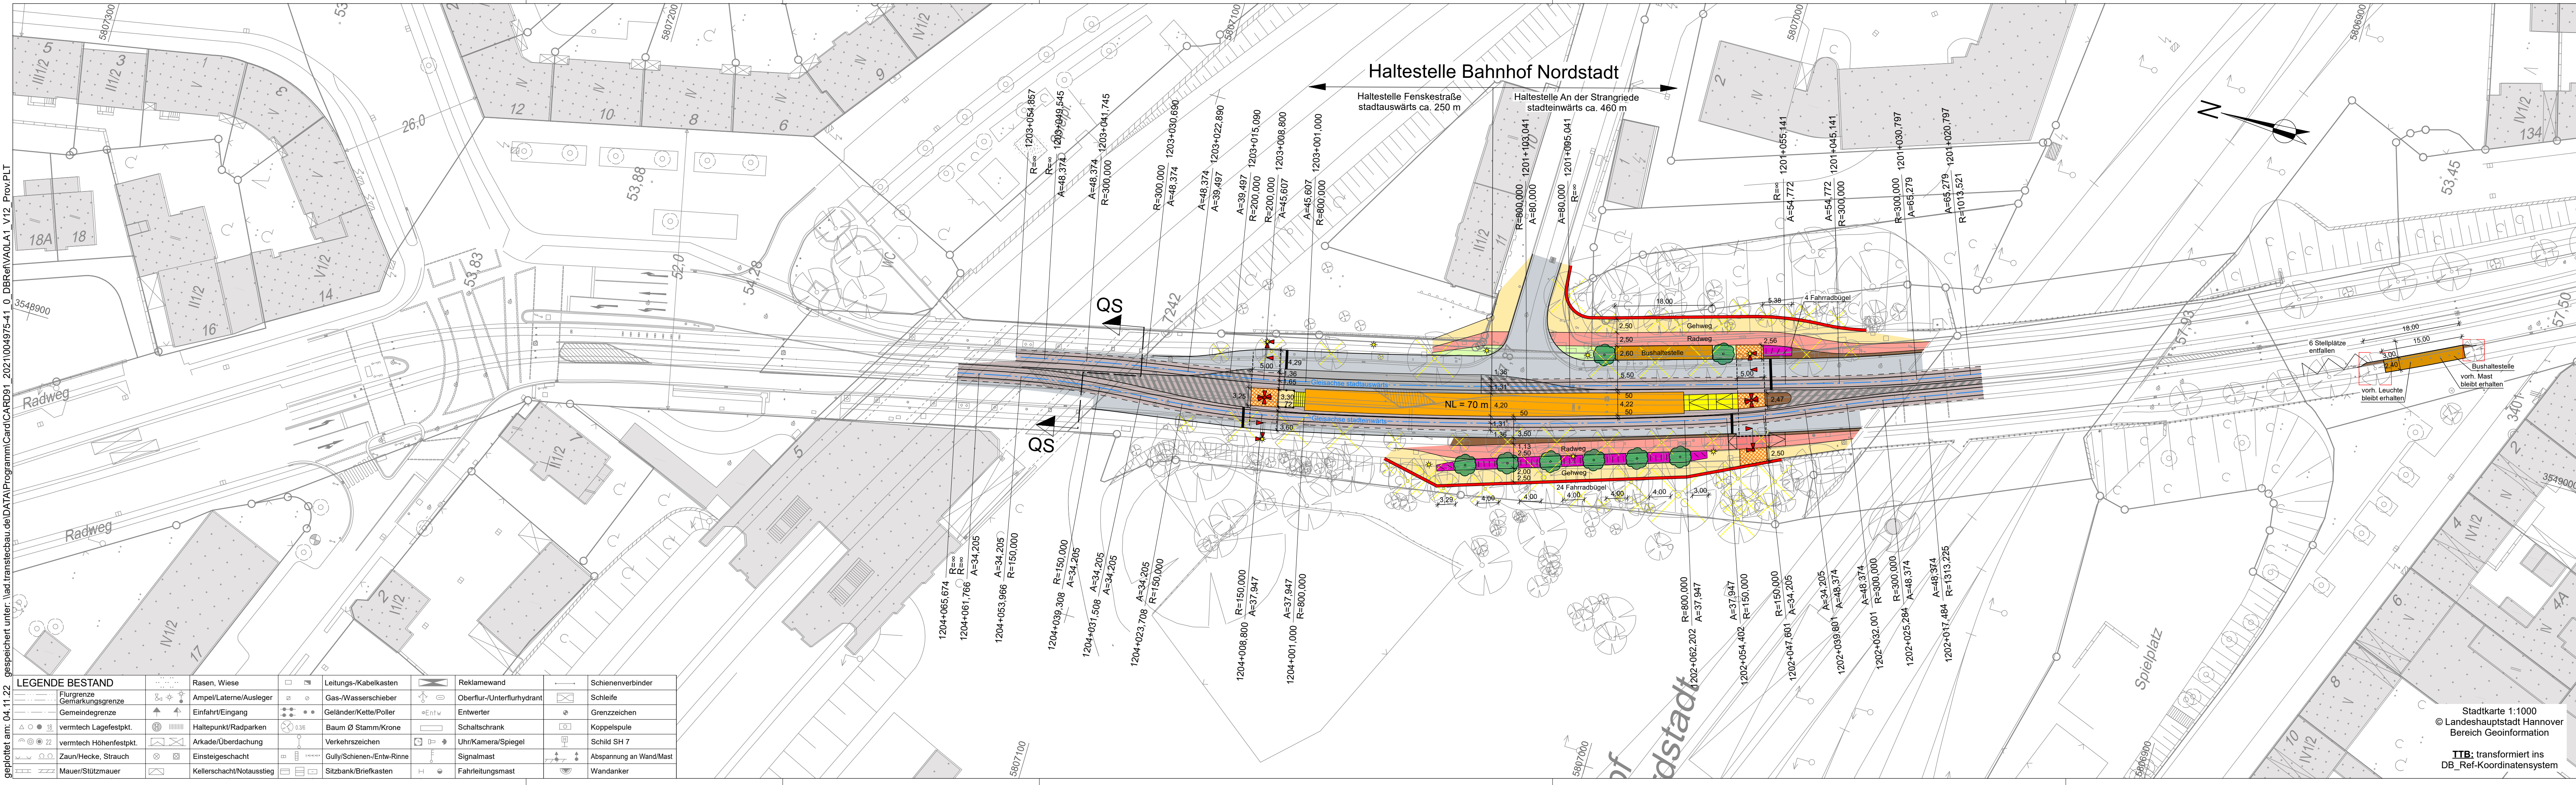

Legende			
	Fahrbahn		Winkelstützwand
	Fahrbahn - überfahrbare Gleisbereiche		Geländer
	Bahnkörper - Pflaster		Abriss/Abbruch
	Radweg		Baumschutz
	Gehweg		Baum
	Fläche für Taktile Elemente		Bushaltestelle
	Fahradabstellanlage		Aufzug
	Rampe, Treppe, Aufgang		Lichtsignalanlage
	Stadtbahnhaltestelle		Beleuchtung Straße/Bahn
	Bushaltestelle		Fahrleitungsmast/Wandanker
	Parkplatz		
	Sicherheitsstreifen		
	Grünfläche, Baumscheibe		
	Grundstückszufahrt		

PNr.: 4975	Entwurfsverfasser: Hannover
Bearb.: Ren	11 / 2022
gez.: Rehse	11 / 2022
gepr.:	
Zchg.:	
V12_VA 0 LA 1-Prov	

Projekt: 1380.00	Vorhabenträger: Hannover
Blatt:	

Anl.:	Blatt:	<b>Stadtbahnstrecke C-Nord</b>	
Größe:	B: 29,7 cm L: 116,0 cm F: 0,345 m²	<b>Bahnhof Nordstadt</b>	
Verkehrsanlagenplanung		- Machbarkeitsuntersuchung -	
M 1: 500		<b>Lageplan 1 Var. 12 (Provisorium)</b>	

VORABZUG 04.11.22

**infra**  
Infrastrukturgesellschaft  
Region Hannover GmbH

© Landeshauptstadt Hannover  
Bereich Geoinformation  
TIB: transformiert ins  
DB\_Ref-Koordinatensystem

**TransTecBau**  
TransTec Bauplanungs- und  
Managementgesellschaft  
Hannover mH  
Gradestr. 20, D-30163 Hannover  
T: 0511/3995-1000, F: 0511/3995-1299  
e-mail: info@transitec.de  
Internet: www.transitec.de