



Ausbauquerschnitt 1

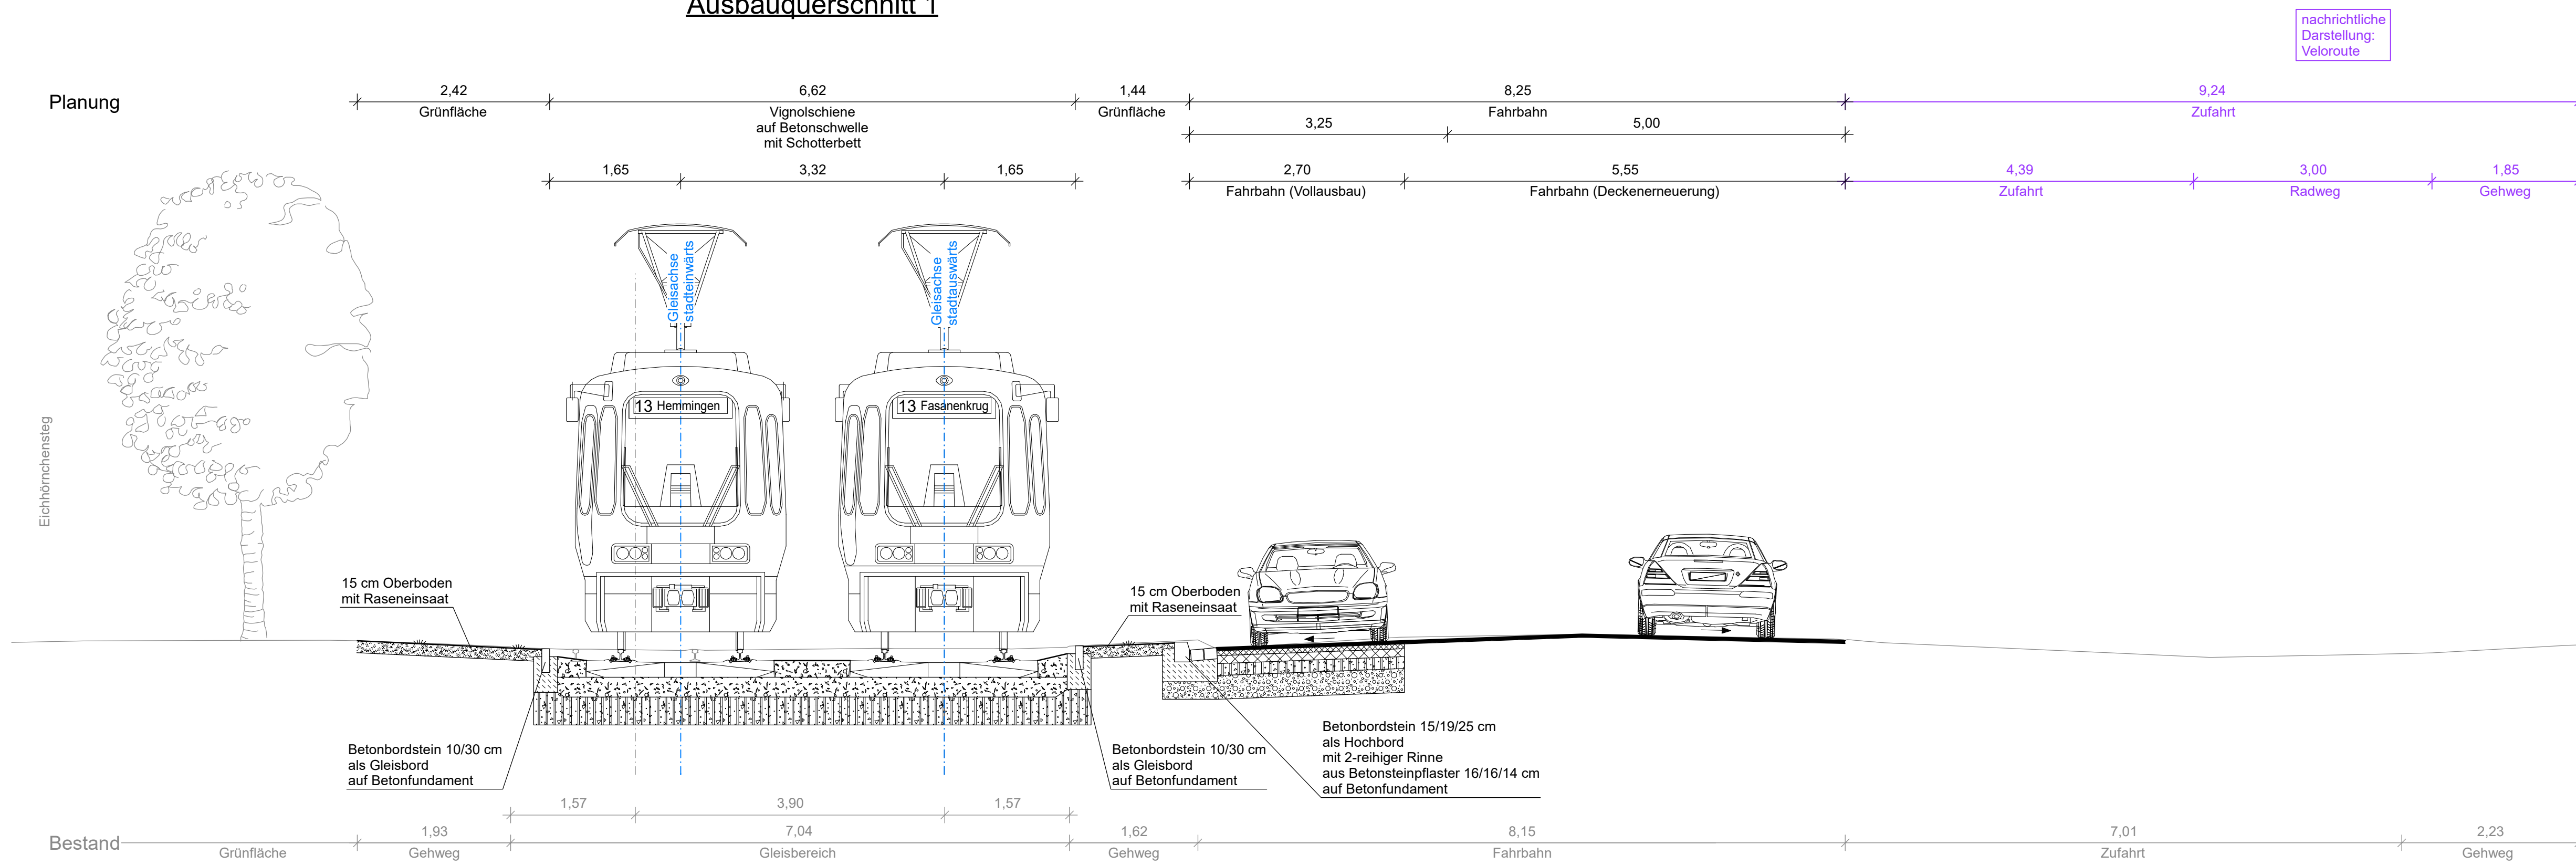

Ausbauquerschnitt 2

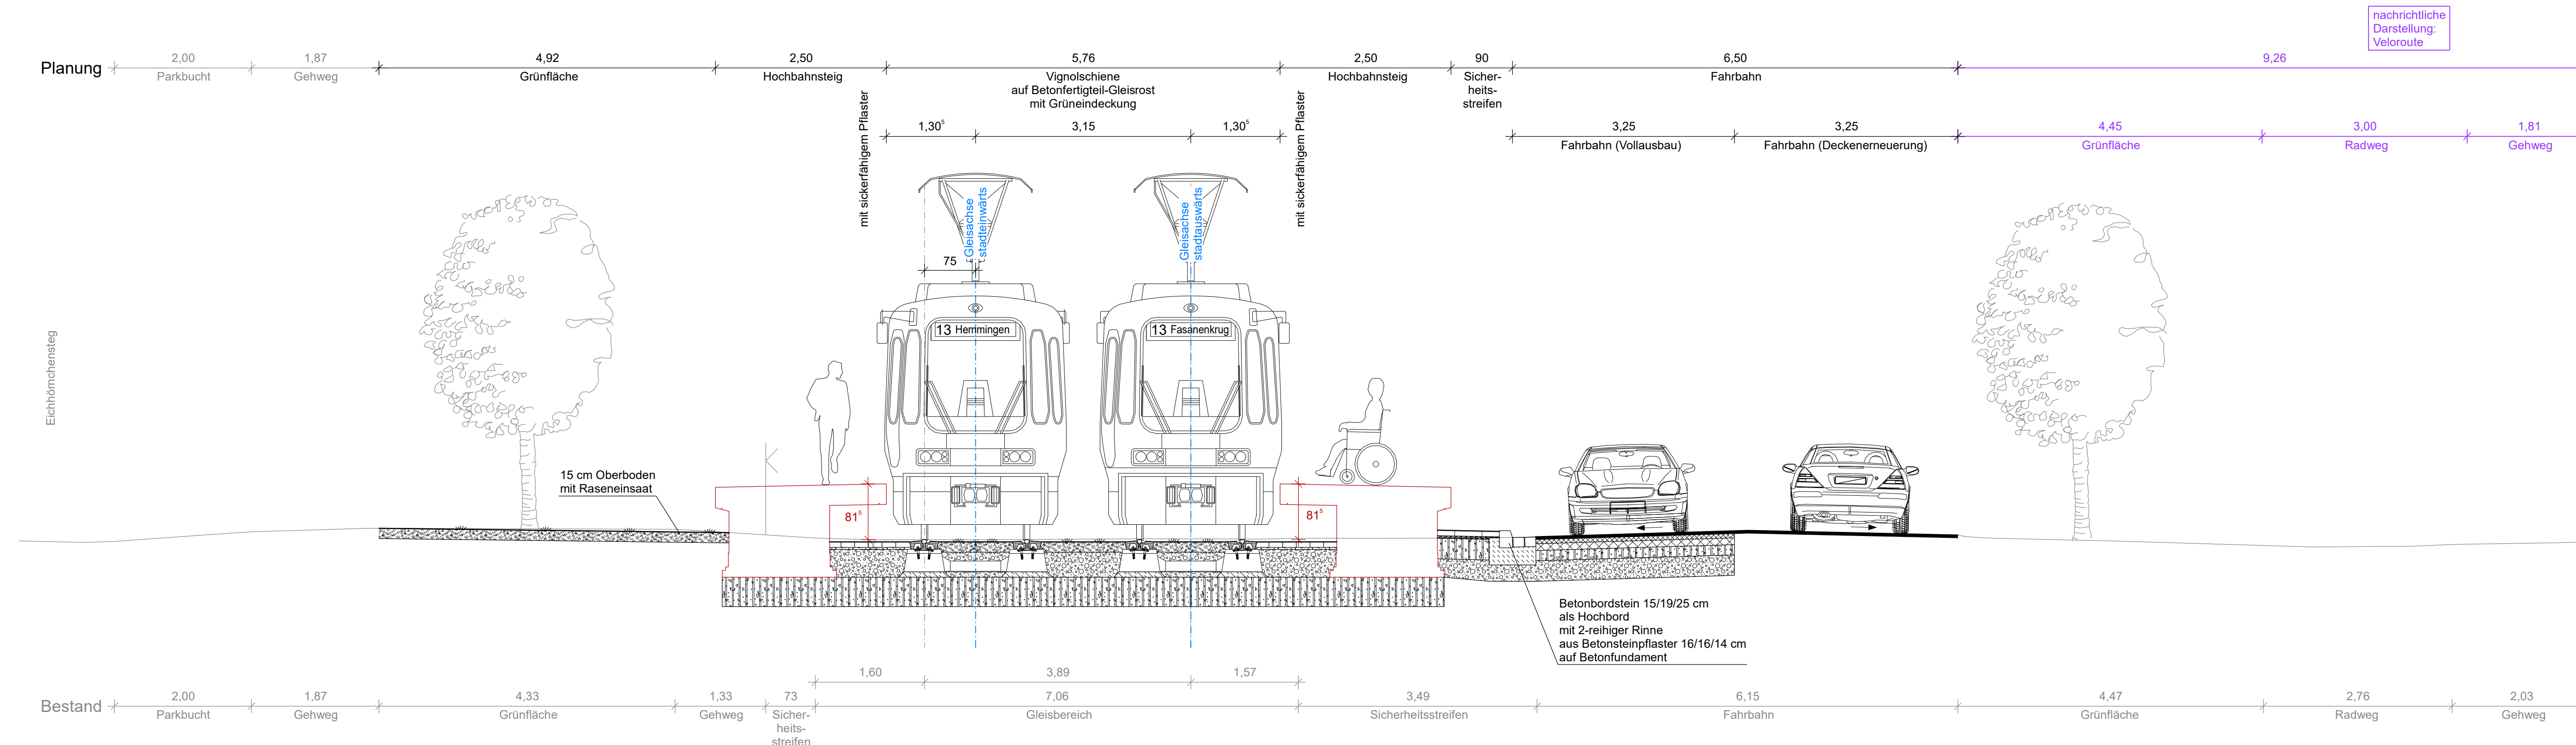

Ind.	Art der Änderung/Ergänzung	Datum	TransTecBau

PNr.: 5120	Entwurfsverfasser	 TransTec Bauleistungs- und Managementgesellschaft Hannover mbH Gradestr. 20, D-30163 Hannover T: 0511 9396-1000, F: 0511 9396-1299 e-mail: info@trans-tec-bau.de internet: www.trans-tec-bau.de
Bearb.: Böhmert/Tute 03./2023	Hannover, 06.03.2023	
gepr.: Reher/Grünhagen 03./2023		
gepr.: gez.: I. A. Ren 06.03.2023		
Zogh.: VA 4 AQ 1	gez.: ppa. Oetzmann	gez.: I. V. Panczyk

Projekt: 1129.01	Vorbereitender	 Infrastrukturgesellschaft Region Hannover GmbH
Blatt:	Hannover, 07.03.2023	
	gez.: ppa. Vey	gez.: I. A. Lütke-Aismann

Anl.: Blatt	Stadtbahnstrecke A-Nord Haltestelle Stadtfriedhof Bothfeld - Genehmigungsplanung - Ausbauquerschnitte 1-2	
Größe: B: 59,4 cm L: 116,0 cm F: 0,889 mm		
Planfeststellung		
Verkehrsanlage		
M 1: 50		

geplant am: 07.03.23 gespeichert unter: \\ad.trans-tec-bau.de\DATA\Programm\Card\CARD091_2021\00512041_315120_VA4AQ1.PLT