


geplottet am: 07.03.23 gespeichert unter: \\lad.transitec.de\DATA\Programme\Card\CARD91_2021005120-41_315120_VA4LA1.PLT

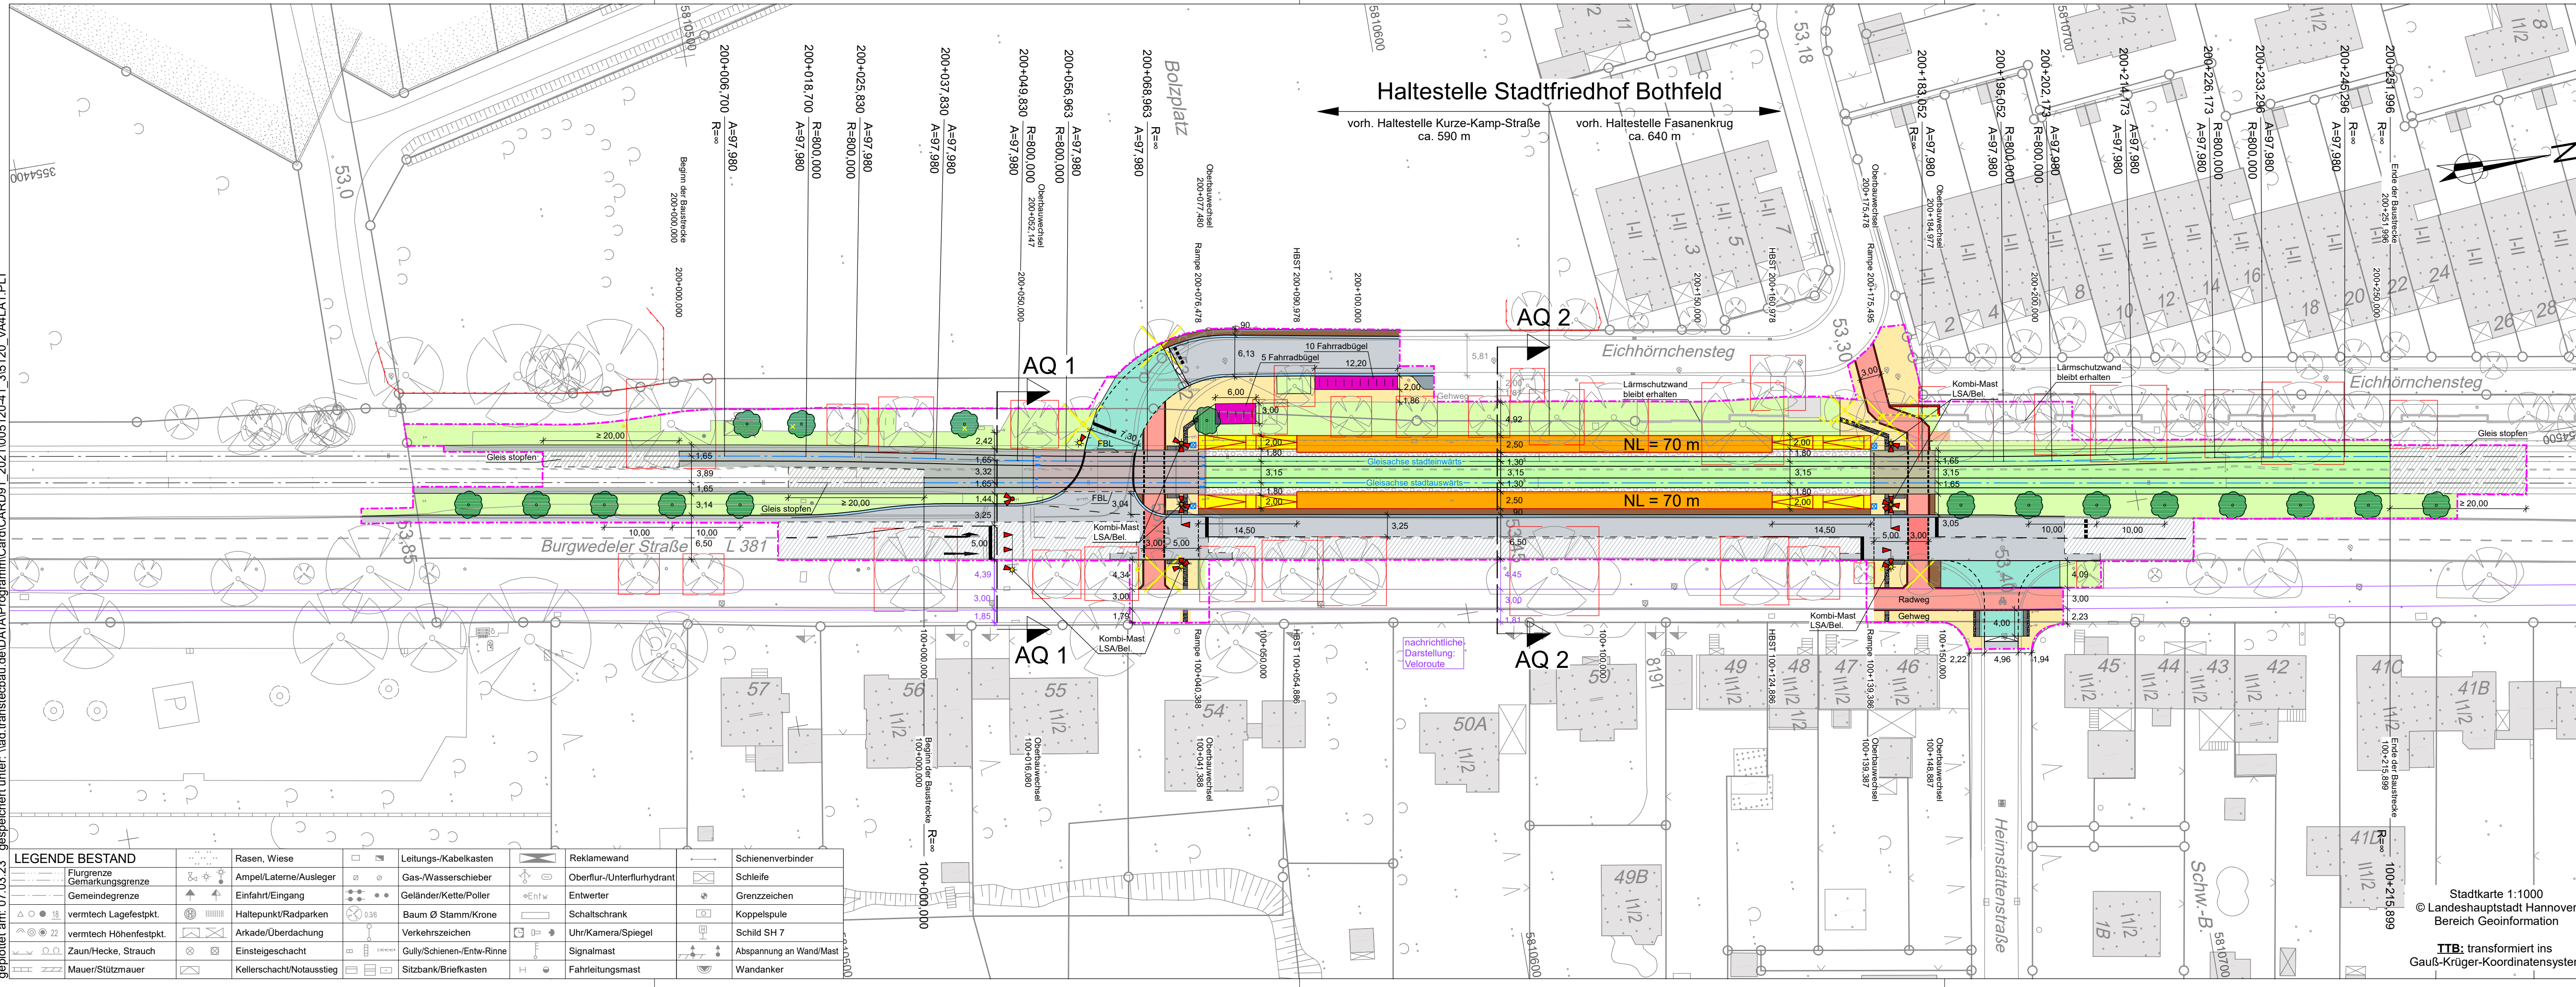

- ### Legende
- Fahrbahn
 - Fahrbahn - überfahrbarer Gleisbereich
 - Fahrbahn - Aufpflasterung
 - Bahnkörper - Schotter
 - Bahnkörper - Betongroßflächenplatten
 - Bahnkörper - sickerfähiges Pflaster
 - Bahnkörper - Grüneindeckung
 - Radweg
 - Gehweg
 - gem. Geh- und Radweg
 - Fläche für Taktile Elemente
 - Fahrradabstellanlage
 - Rampe, Treppe, Aufgang
 - Stadtbahnhaltestelle
 - Sicherheitsstreifen
 - Mulde, Rinne
 - Grünfläche, Baumscheibe
 - Planfeststellungsgrenze
 - nachrichtliche Darstellung interne Planung
 - nachrichtliche Darstellung externe Planung (LHH)
 - Lärmschutzwand
 - vorh. Lärmschutzwand
 - X Abriss/Abbruch
 - X Baumschutz
 - Baum
 - ▶ Lichtsignalanlage
 - ☀ Beleuchtung Straße/Bahn
 - ☒ Schlammfangschacht

LEGENDE BESTAND							
	Füßergrenze		Rasen, Wiese		Leitungs-/Kabelkasten		Reklamewand
	Gemarkungsgrenze		Ampel/Laternen/Ausleger		Gas-/Wasserschleifer		Oberflur-/Unterflurhydrant
	Gemeindegrenze		Einfahrt/Eingang		Geländer/Kettel/Poller		Entwerter
	vermteht Lagefestpkt.		Haltepunkt/Radparken		Baum Ø Stamm/Krone		Schaltschrank
	vermteht Höhenfestpkt.		Arkade/Überdachung		Verkehrszeichen		Uhr/Kamera/Spiegel
	Zaun/Hecke, Strauch		Einsteigeschacht		Gully/Schienen-/Entw-Rinne		Signalmast
	Mauer/Stützmauer		Kellerschacht/Notausstieg		Sitzbank/Briefkasten		Fahrleitungsmast
	Schienenverbinder		Schleife		Grenzzeichen		Koppelspule
	Schienenverbinder		Schild SH 7		Wandanker		

Ind.	Art der Änderung/Ergänzung	Datum	TransTecBau

PNr.: 5120	Entwurfsverfasser	 TransTec Bauplanungs- und Managementgesellschaft Hannover mbH Gradestr. 20, D-30163 Hannover T: 0511/3995-1000, F: 0511/3995-1299 e-mail: info@transtecbau.de Internet: www.transtecbau.de	
Bearb.: Tute / Böhmann	03 / 2023		Hannover, 06.03.2023
gez.: Rehse	03 / 2023		
gepr.: gez.: i. A. Ren	06.03.2023		
Zchg.: VA 4 LA 1	gez.: ppa. Oetzmann	gez.: i. V. Panczyk	

Projekt: 1129.01	Vorhabenträger	 Infrastrukturgesellschaft Region Hannover GmbH
Blatt:	Hannover, 07.03.2023	
	gez.: ppa. Vey	gez.: i. A. Lütke-Alsmann

Anl.: Blatt:	Stadtbahnstrecke A-Nord	
Größe: B: 29,7 cm L: 97,0 cm F: 0,288 m²	Haltestelle Stadtfriedhof Bothfeld	
Planfeststellung	- Genehmigungsplanung -	
Verkehrsanlage	Lageplan 1	
M 1: 500		

Stadtkarte 1:1000
 © Landeshauptstadt Hannover
 Bereich Geoinformation
 ITB: transformiert ins
 Gauß-Krüger-Koordinatensystem