


| LEGENDE BESTAND |                                                                                           |
|-----------------|-------------------------------------------------------------------------------------------|

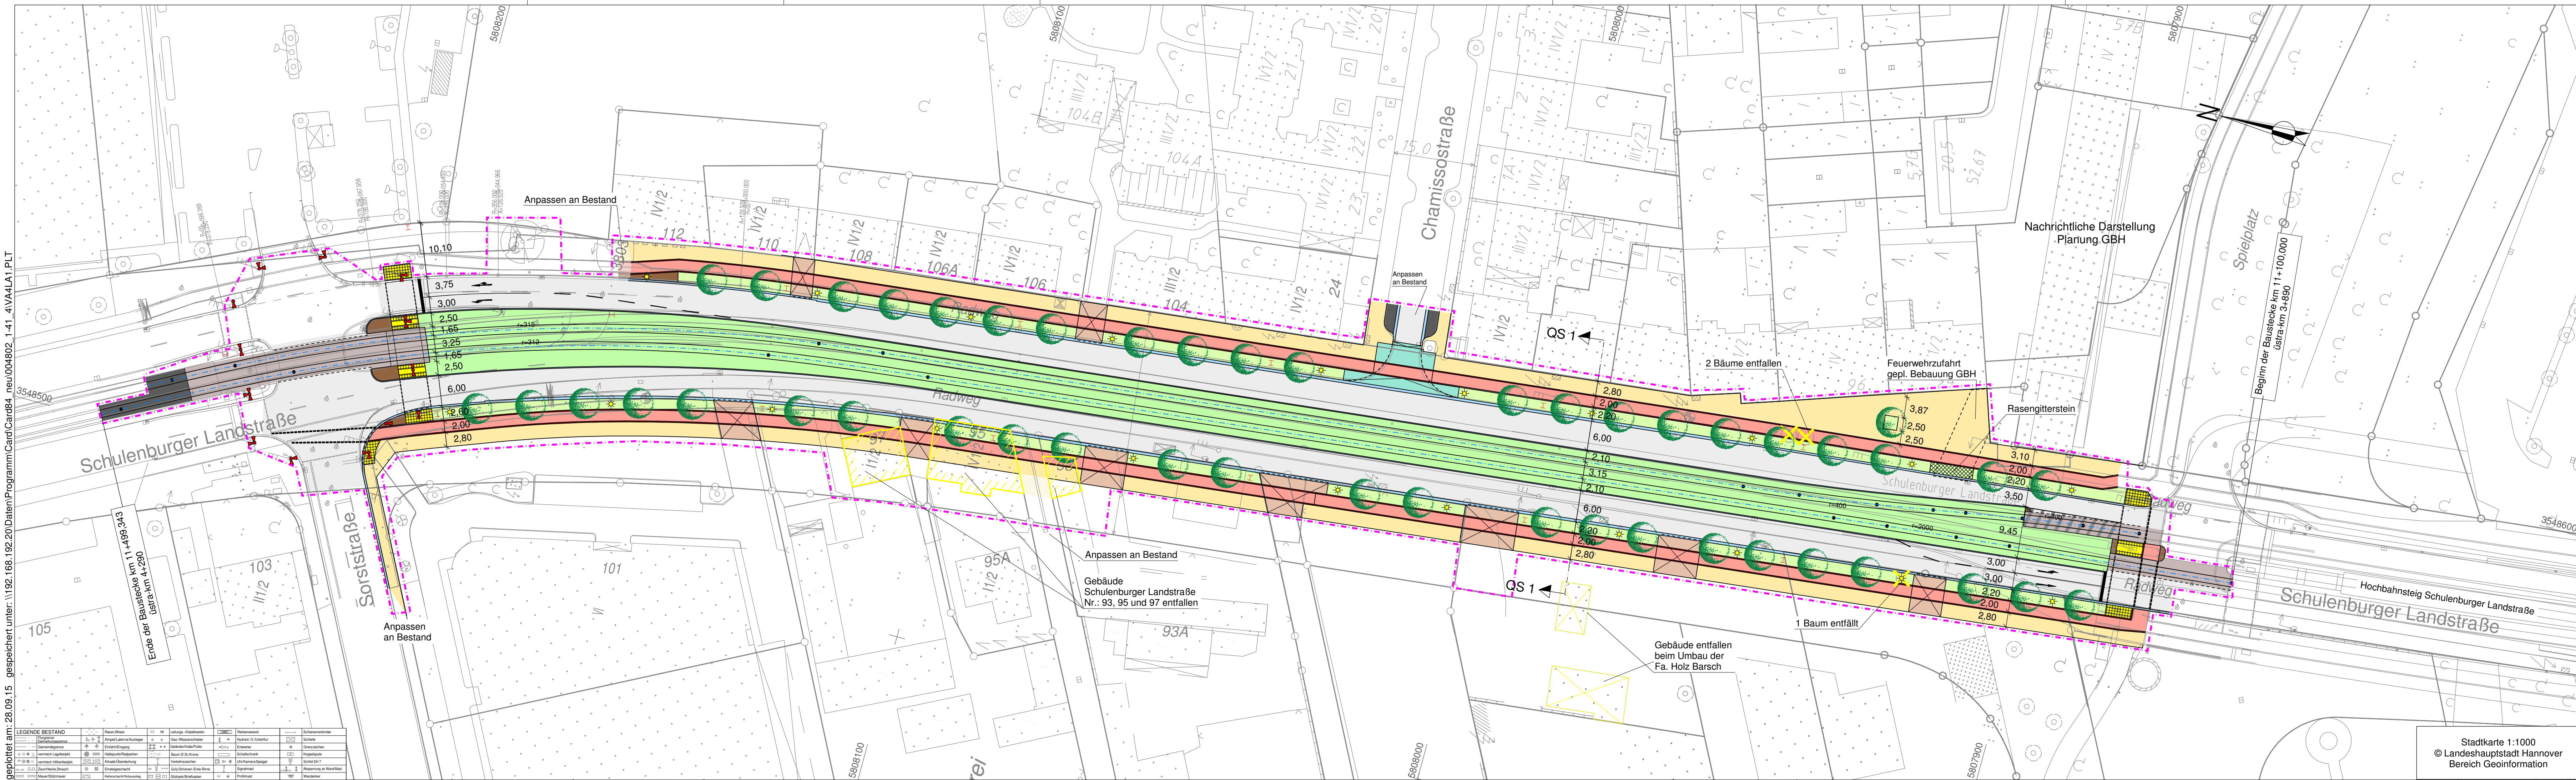

## Legende

### Planzeichen für Entwurfsunterlagen nach RE 2012

| Lageplan M 1 : 250 bis 1 : 5000 |   |
|---------------------------------|---|
| Planung                         | Bezeichnung   |
|                                 | Gehweg, Zufahrt<br>Radweg<br>Aufstellfläche mit Blindenleittafel und Bordabsenkung<br>Parkstreifen, Sicherheitsstreifen<br>Fahrbahnabwässerung - Rinne<br>Fahrbahn mit Fußgängerüberweg<br>Sicherheitsstreifen<br>Seitenhochbahnsteig mit Rampe und Aufstellfläche mit Blindenleittafel<br>besonderer Bahnkörper mit Stadtbahnachse und Schienen<br>1) Grünleits 2) Überweg 3) Schotter<br>Seitenhochbahnsteig mit Rampe und Aufstellfläche<br>Sicherheitsstreifen Grünfläche und Gehweg<br>Radweg |
|                                 | Planfeststellungsgrenze   |
|                                 | geplante LSA   |
|                                 | geplanter Fahrleitungsmast   |
|                                 | Straßenleuchte   |
|                                 | geplanter Baum   |

| Ind.                         |  | Art der Änderung/Ergänzung | Datum                   | TransTecBau |
|------------------------------|--|----------------------------|-------------------------|-------------|
| PNr.: 4802/1                 |  | Entwurfsverfasser          |                         |             |
| Bearb.: Schönfeld            |  | Hannover, 23.09.2015       |                         |             |
| gez.: Hartmann               |  | 09 / 2015                  |                         |             |
| gepr.: gez. i.V. Schepelmann |  | 09 / 2015                  |                         |             |
| Zchg.: VA 4 LA 1             |  | gez. ppa. Oetzmann         | gez. i.V. Lütke-Alsmann |             |

|                                              |                                                                                              |                                                       |
|----------------------------------------------|----------------------------------------------------------------------------------------------|-------------------------------------------------------|
| Projekt: 1379.03                             | Vorhabenträger                                                                               | <br>Infrastrukturgesellschaft<br>Region Hannover GmbH |
| Blatt:                                       | Hannover, 24.09.2015                                                                         |                                                       |
|                                              | gez. Harcke                                                                                  | gez. ppa. Vey                                         |
| Anl.: Blatt:                                 | <b>Stadtbahnstrecke C-Nord</b><br>Schulenburg Landstraße<br>Hainhölzer Markt bis Sorststraße |                                                       |
| Größe: B: 116,0 cm L: 29,7 cm<br>F: 0,345 m² |                                                                                              |                                                       |
| Planfeststellung                             | - Genehmigungsplanung -                                                                      |                                                       |
| Verkehrsanlage Gleis/Straße                  |                                                                                              |                                                       |
| M 1: 500                                     | Lageplan                                                                                     |                                                       |

Stadtkarte 1:1000  
© Landeshauptstadt Hannover  
Bereich Geoinformation