


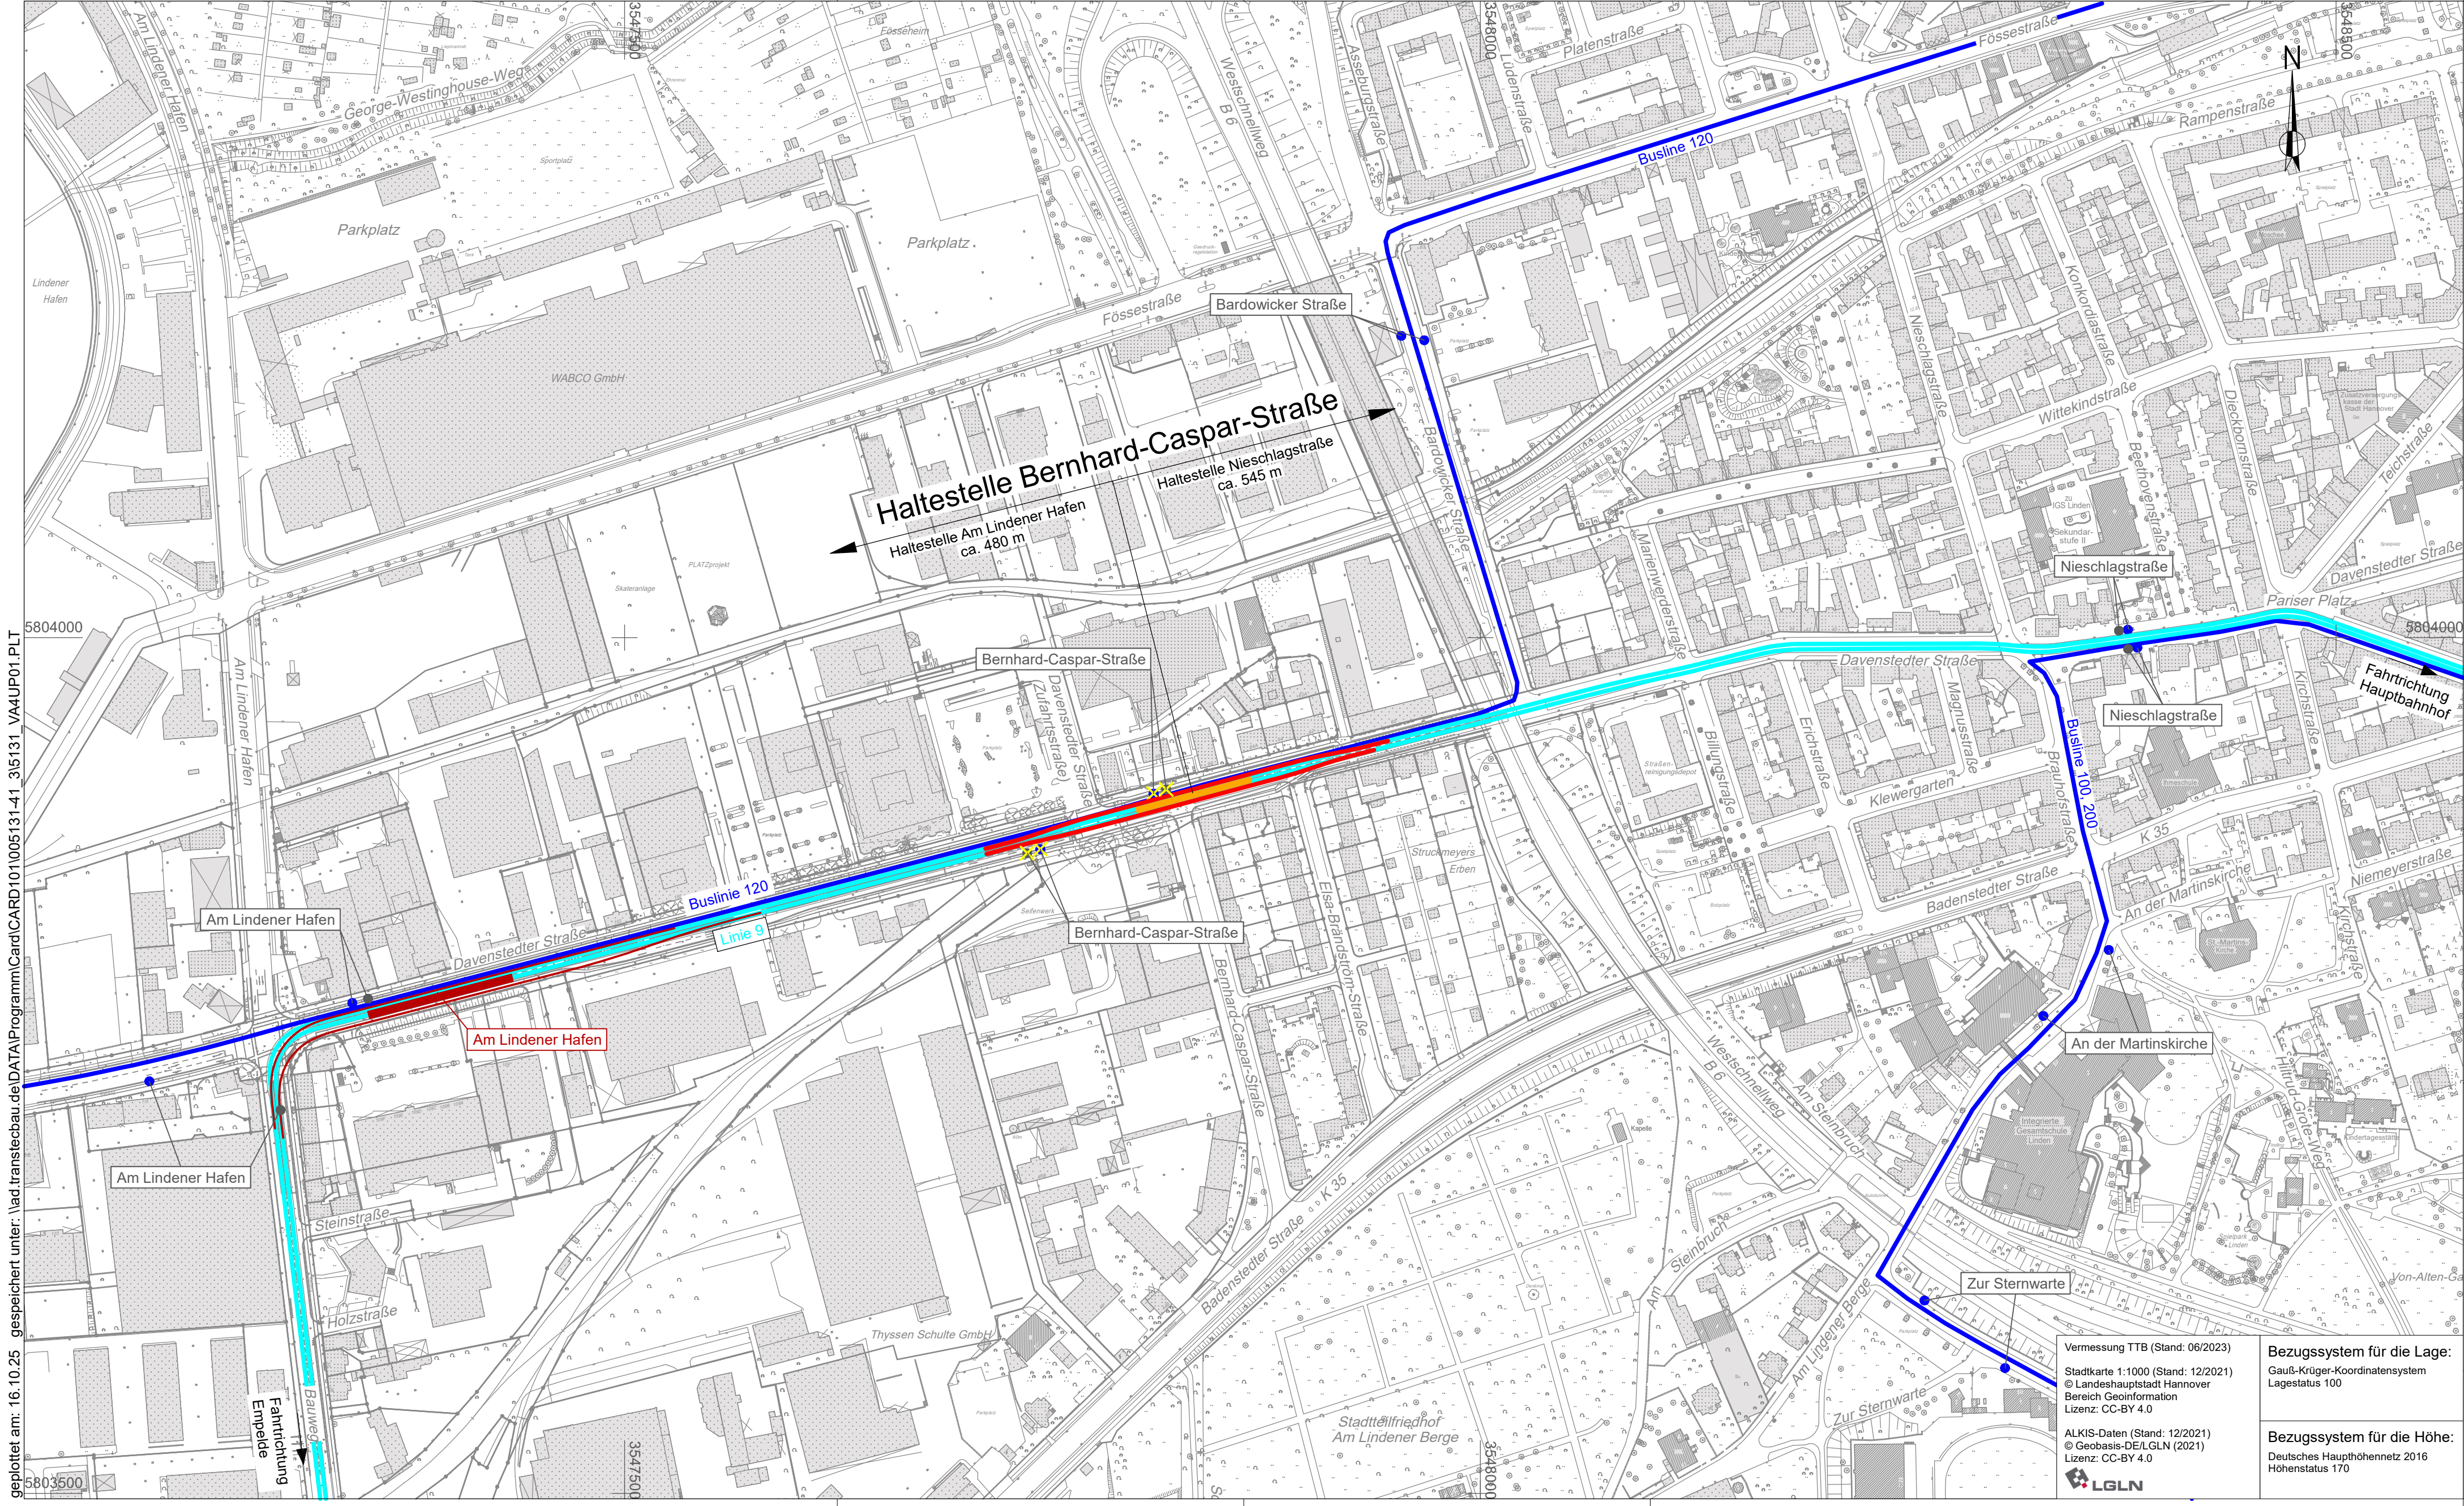

- Legende**
- vorhandene Strecke Bahn
 - vorhandene Strecke Bus
 - geplanter Streckenausbau
 - geplante Stadtbahnhaltestelle
 - geplanter Streckenausbau benachbarte Stadtbahnhaltestelle
 - vorhandene Stadtbahnhaltestelle
 - vorhandene Bushaltestelle
 - Entfall
 - benachbarte Stadtbahnhaltestelle in Planung

Ind.		Art der Änderung/Ergänzung		Datum	TransTecBau
PNr.: 5131				TransTecBau TransTec Bauplanungs- und Managementgesellschaft Hannover mbH Gradestr. 20, D-30163 Hannover T: 0511/3995-1000, F: 0511/3995-1299 e-mail: info@transtecbau.de Internet: www.transtecbau.de	
Bearb.: Tute		10 / 2025			
gez.: Grünhagen/Jaensch		10 / 2025			
gepr.:					
Zchg.:					
VA 4 UP 01-					
Projekt: 1124.00		Vorhabenträger		 Infrastrukturgesellschaft Region Hannover GmbH	
Blatt:		Hannover,			
Anl.: Blatt:		Stadtbahnstrecke A-West			
Größe: B: 36,0 cm L: 78,0 cm F: 0,281 m²		Haltestelle Bernhard-Caspar-Straße			
Planfeststellung		- Genehmigungsplanung -			
Verkehrsanlage					
M 1: ohne		Übersichtslageplan 1			

geplottet am: 16.10.25 gespeichert unter: \\ad.transtecbau.de\DATA\Programm\Card\CARD101005131-41_35131_VA4UP01.PLT