


geplottet am: 16.10.25 gespeichert unter: \\lad.transitec-bau.de\DATA\Programm\Card\CARD101005132-41_35132_VA4UP01.PLT

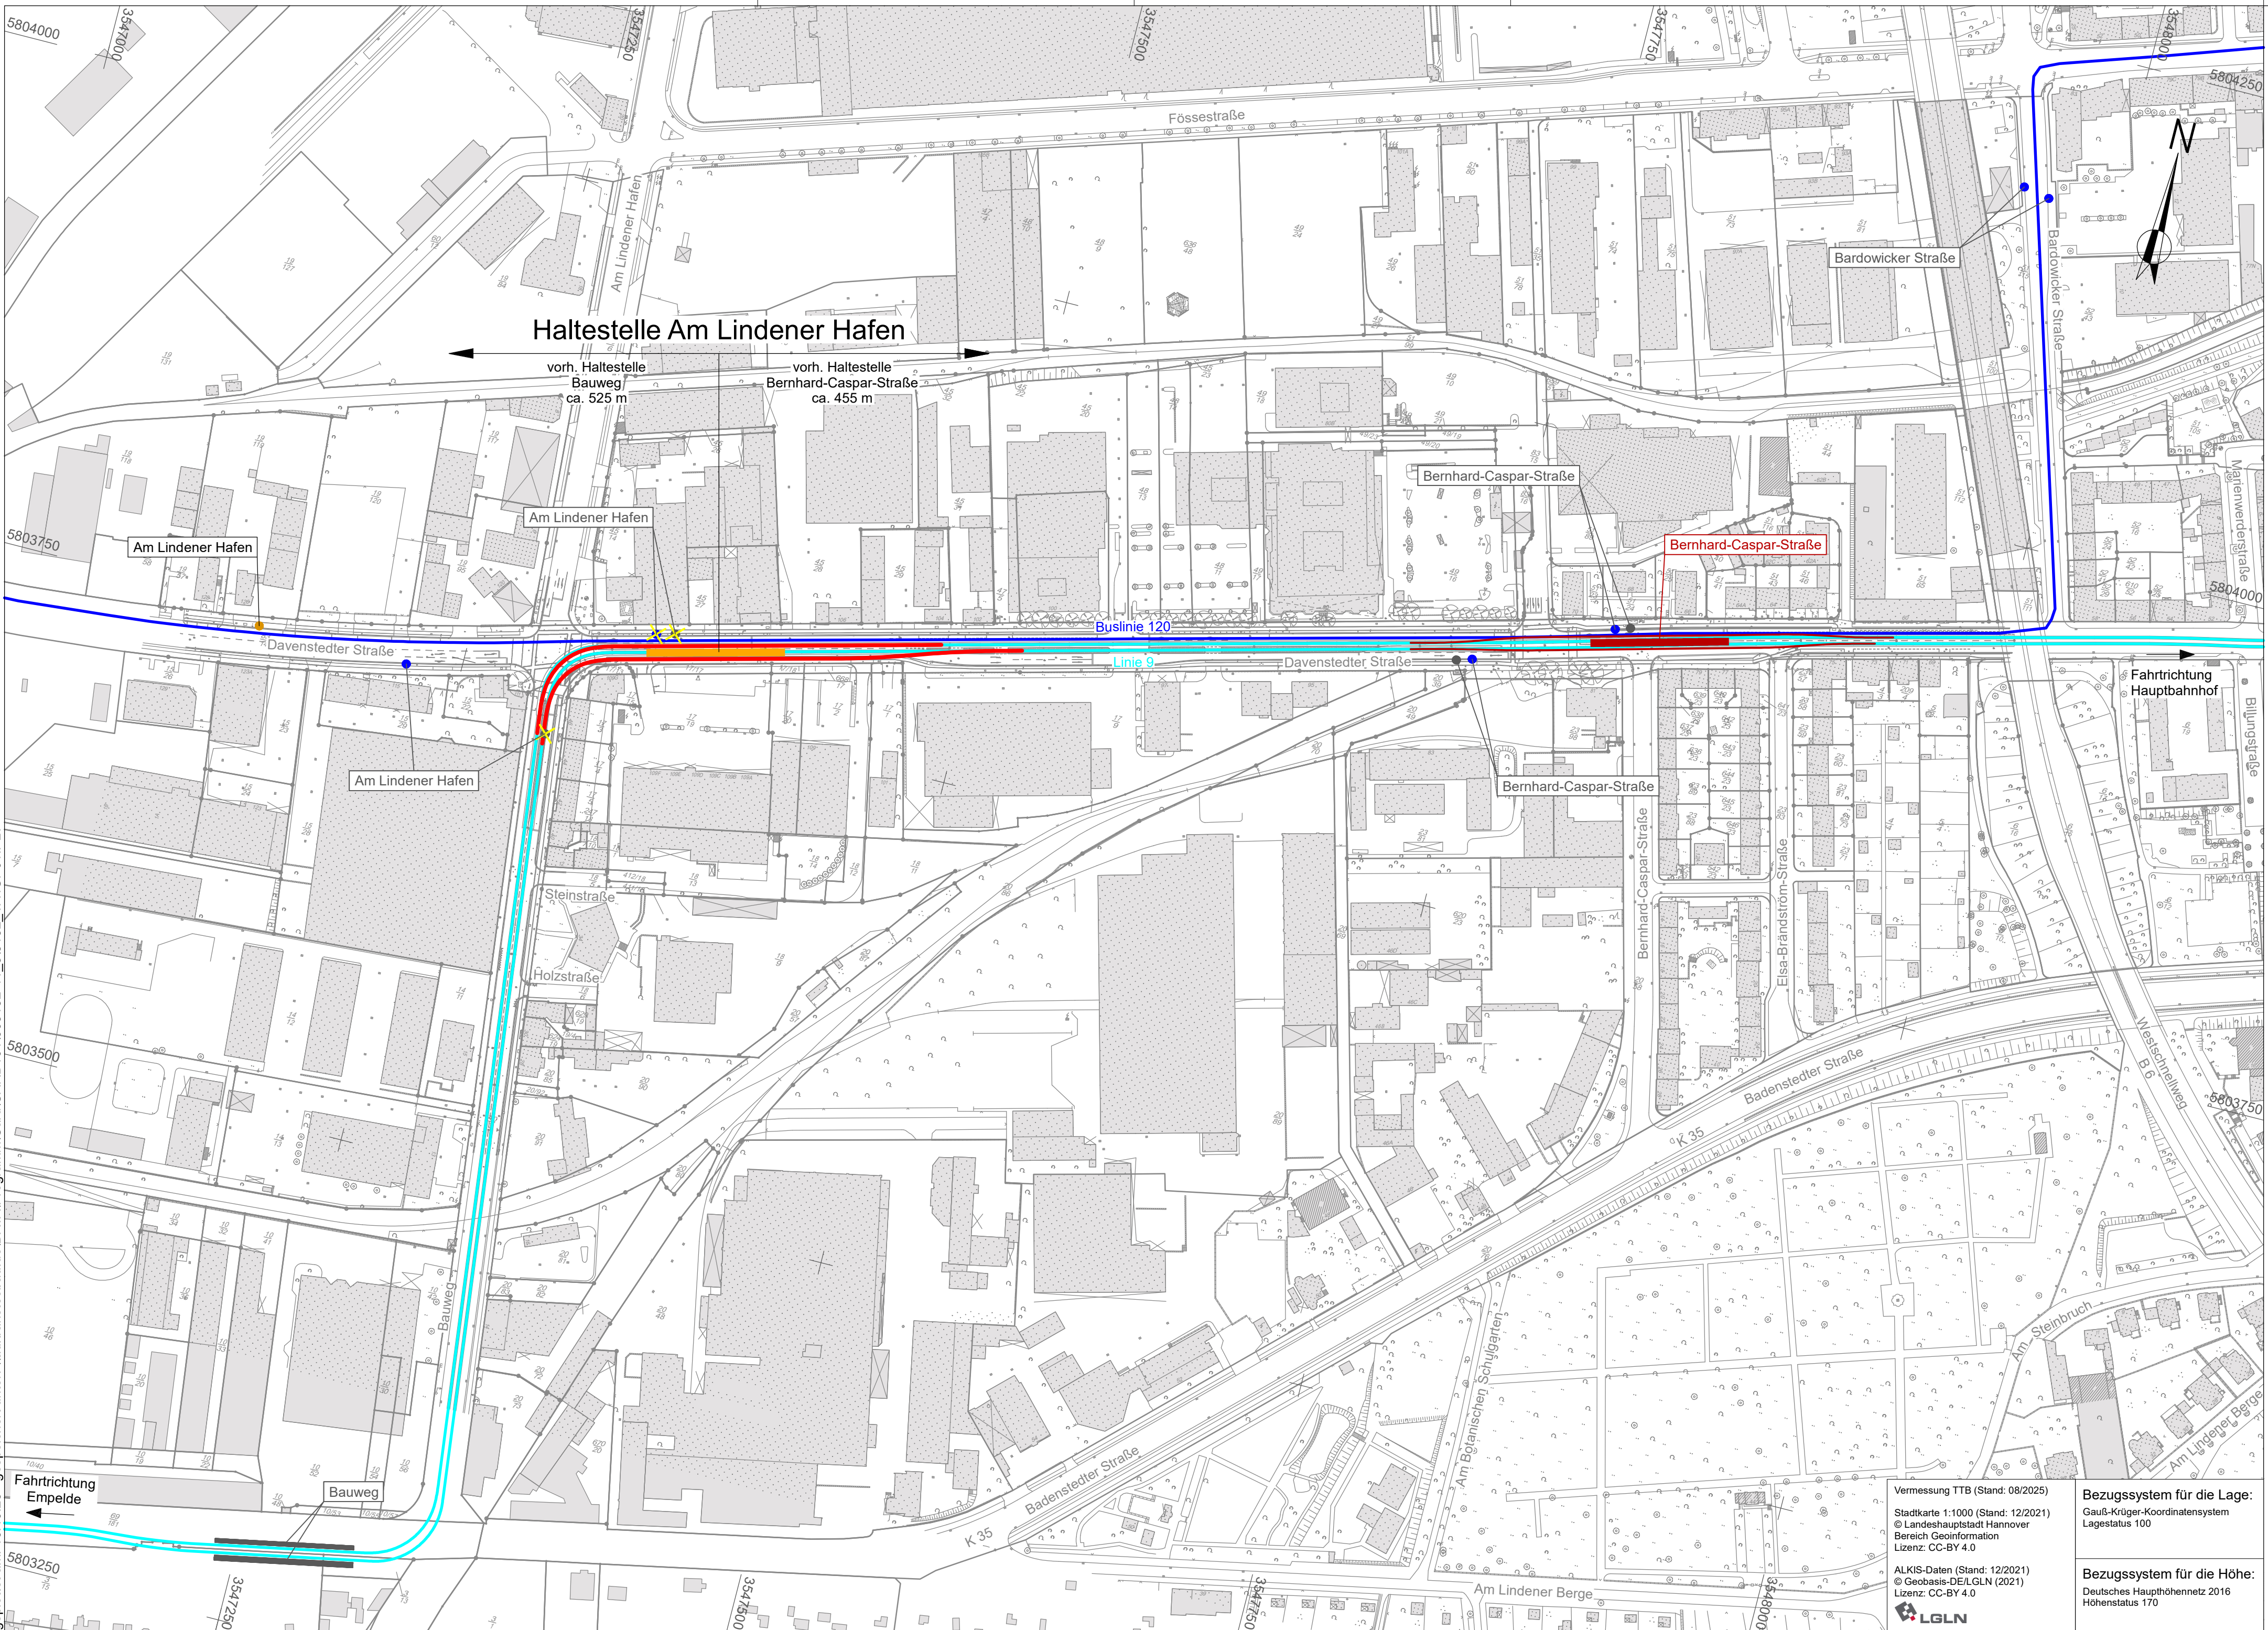

- Legende**
- vorhandene Strecke Bahn
 - vorhandene Strecke Bus
 - geplanter Streckenausbau
 - geplante Stadtbahnhaltestelle
 - geplanter Streckenausbau benachbarte Stadtbahnhaltestelle
 - vorhandene Stadtbahnhaltestelle
 - vorhandene Bushaltestelle
 - geplante Bushaltestelle
 - benachbarte Stadtbahnhaltestelle in Planung
 - Entfall

Ind.		Art der Änderung/Ergänzung		Datum TransTecBau	
PNr.: 5132		Entwurfsverfasser		TransTecBau Trans Tec Bauplanungs- und Managementgesellschaft Hannover mbH Gradestr. 20, D-30163 Hannover T: 0511/3995-1000, F: 0511/3995-1299 e-mail: info@transtecbau.de Internet: www.transtecbau.de	
Bearb.: Tute		Hannover,			
gez.: Rehse / Grünhagen		10 / 2025			
gepr.:		10 / 2025			
Zchg.:					
VA 4 UP 01-					

Projekt: 1123.00		Vorhabenträger		infra Infrastrukturgesellschaft Region Hannover GmbH	
Blatt:		Hannover,			
Anl.:		Blatt:		Stadtbahnstrecke A-West Haltestelle Am Lindener Hafen - Genehmigungsplanung - Übersichtslageplan 1	
Größe:		B: 42,0 cm L: 78,0 cm F: 0,328 m²			
Planfeststellung		Verkehrsanlage			
M 1: ohne					

Vermessung TTB (Stand: 08/2025)
Stadtkarte 1:1000 (Stand: 12/2021)
© Landeshauptstadt Hannover
Bereich Geoinformation
Lizenz: CC-BY 4.0

Bezugssystem für die Lage:
Gauß-Krüger-Koordinatensystem
Lagestatus 100

ALKIS-Daten (Stand: 12/2021)
© Geobasis-DE/LGLN (2021)
Lizenz: CC-BY 4.0
LGLN

Bezugssystem für die Höhe:
Deutsches Haupthöhennetz 2016
Höhenstatus 170

VORABZUG 16.10.25