


geplant am: 16.10.25 gespeichert unter: \\ad.transitec.de\DATA\Programme\Card\CARD101005132-41_315132_VA4LA01.PLT

LEGENDE BESTAND				LEGENDE BESTAND				LEGENDE BESTAND			
	Gemeindegrenze		Mauer / Stützmauer		Einfahrt, Tor / Eingang, Tür		Notrufsäule / Fahrkartenautomat		Unterflurhydrant / Oberflurhydrant		Schienenverbinder, Gleisverbinder
	Gemarkungsgrenze		Gelände / Kette / Polier		Denkmal / Brunnen		Sitzbank / Briefkasten		Gasschieber / Wasserschieber		Schiefe
	Flurgrenze		Laubwald / Nadelwald		Anschlagssäule / Werbetafel		Abfalleimer		Schaltschrank / Kabelschacht		Grenzzeichen
	Flurstücksgrenze mit Grenzpunkt		Grünland		Verkehrszeichen / Haltestelle		Überdachung		Abscheider		Koppelspule
	Lagefestpunkt		Laubbaum / Nadelbaum		Lichtsignalanlage, Ampel		Lichtschacht, Notausstieg		Signalmast		FE-Einbauten
	Höhenfestpunkt		Busch / Baumstumpf		Beleuchtung, Laterne		Kanalschacht		Fahrleitungsmast		Schild SH 7
	Km-Stein				Uhr / Spiegel		Ablauf / Kastenrinne		Wandanker		Prellbock

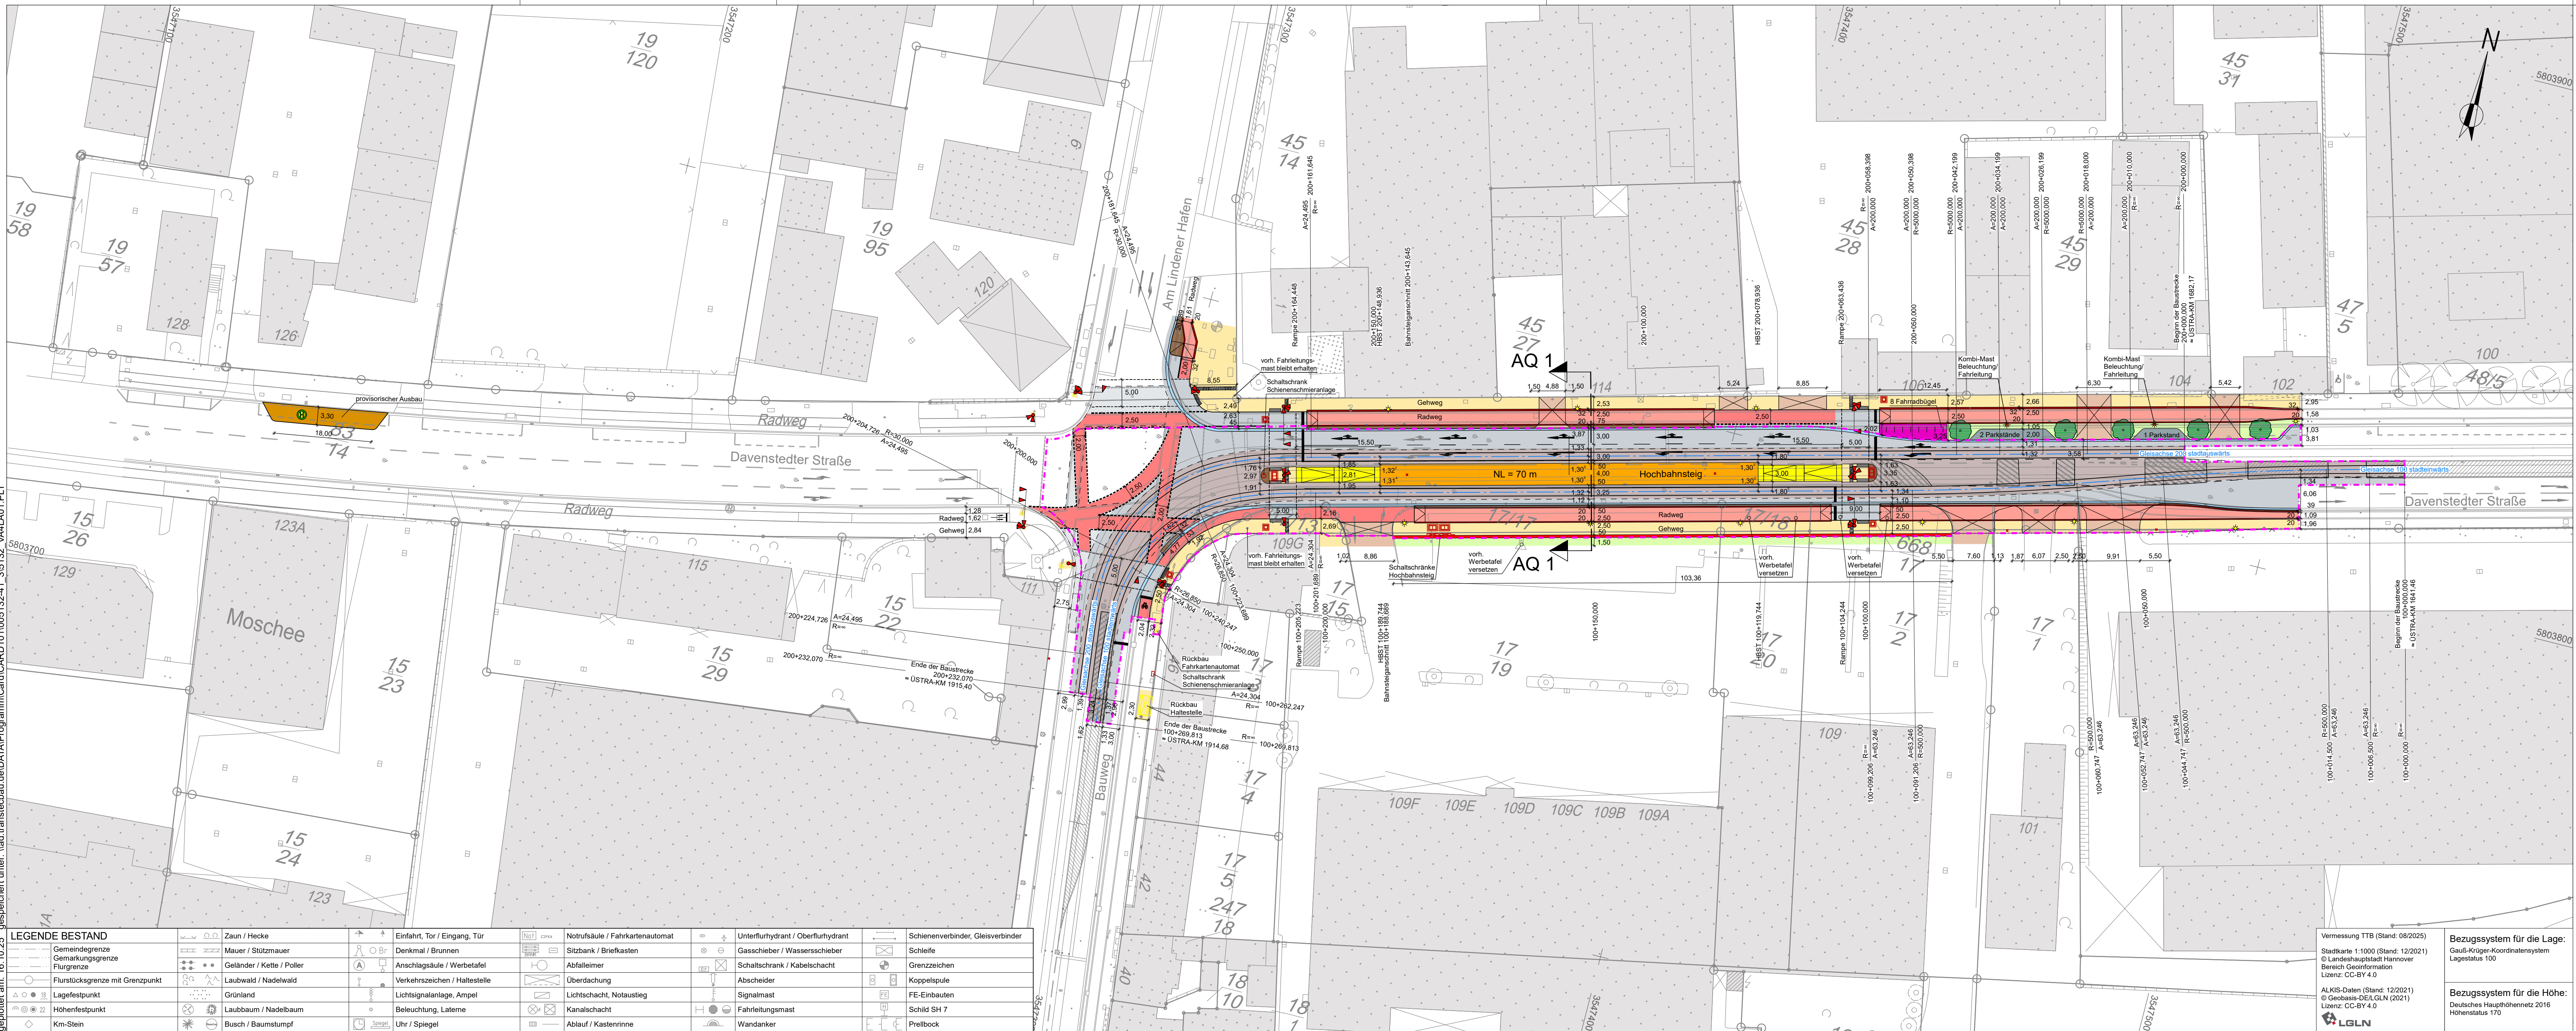

Legende	
	Fahrbahn
	Fahrbahn - überfahrbare Gleisbereich
	Radweg mit Sicherheitsstreifen
	Gehweg
	Fläche für taktile Elemente
	Fahradabstellanlage
	Rampe, Treppe, Aufgang
	Stadtbahnhaltestelle
	Bushaltestelle
	Parkplatz
	Sicherheitsstreifen
	Mulde, Rinne
	Grünfläche, Baumscheibe
	Grundstückszufahrt
	Planfeststellungsgrenze
	nachrichtliche Darstellung interne Planung
	Kabelschacht / Schaltschrank
	Kostenteilungsgrenze
	Zaun
	Abriss/Abbruch
	Baumschutz
	Baum
	Bushaltestelle
	Lichtsignalanlage (LSA)
	Beleuchtung Straße/Bahn
	Kombi-Mast LSA/Beleuchtung
	Fahrleitungsmast/Wandanker
	Winkelstützwand

Ind.	Art der Änderung/Ergänzung	Datum	TransTecBau
PNr.: 5132	Entwurfsverfasser		
Bearb.: Tute	10 / 2025	Hannover,	
geZ.: Rehse / Grünhagen	10 / 2025		
gepr.:			
Zchg.:			
VA 4 LA 01-			

Projekt: 1123.00	Vorhabenträger:	 Infrastrukturgesellschaft Region Hannover GmbH
Blatt:	Hannover,	
Anl.:	Blatt:	Stadtbahnstrecke A-West Haltestelle Am Lindener Hafen - Genehmigungsplanung - Lageplan 1
Größe:	B: 39,0 cm L: 116,0 cm F: 0,452 m²	
Planfeststellung		
Verkehrsanlage		
M 1: 500		

Vermessung TTB (Stand: 08/2025)
Stadtkarte 1:1000 (Stand: 12/2021)
© Landeshauptstadt Hannover
Bereich Geoinformation
Lizenz: CC-BY 4.0

ALIS-Daten (Stand: 12/2021)
© Geobasis-DE/LGLN (2021)
Lizenz: CC-BY 4.0

LGLN

Bezugssystem für die Lage:
Gauß-Krüger-Koordinatensystem
Lagestatus 100

Bezugssystem für die Höhe:
Deutsches Höhenhennetz 2016
Höhenstatus 170

VORABZUG 16.10.25

TransTecBau
TransTec Bauplanungs- und
Managementgesellschaft
Hannover mbH
Gradestr. 20, D-30163 Hannover
T: 0511/3995-1000, F: 0511/3995-1299
e-mail: info@transteccbau.de
Internet: www.transteccbau.de